


DET. MURO FRONTAL

ESC. S/ESCALA

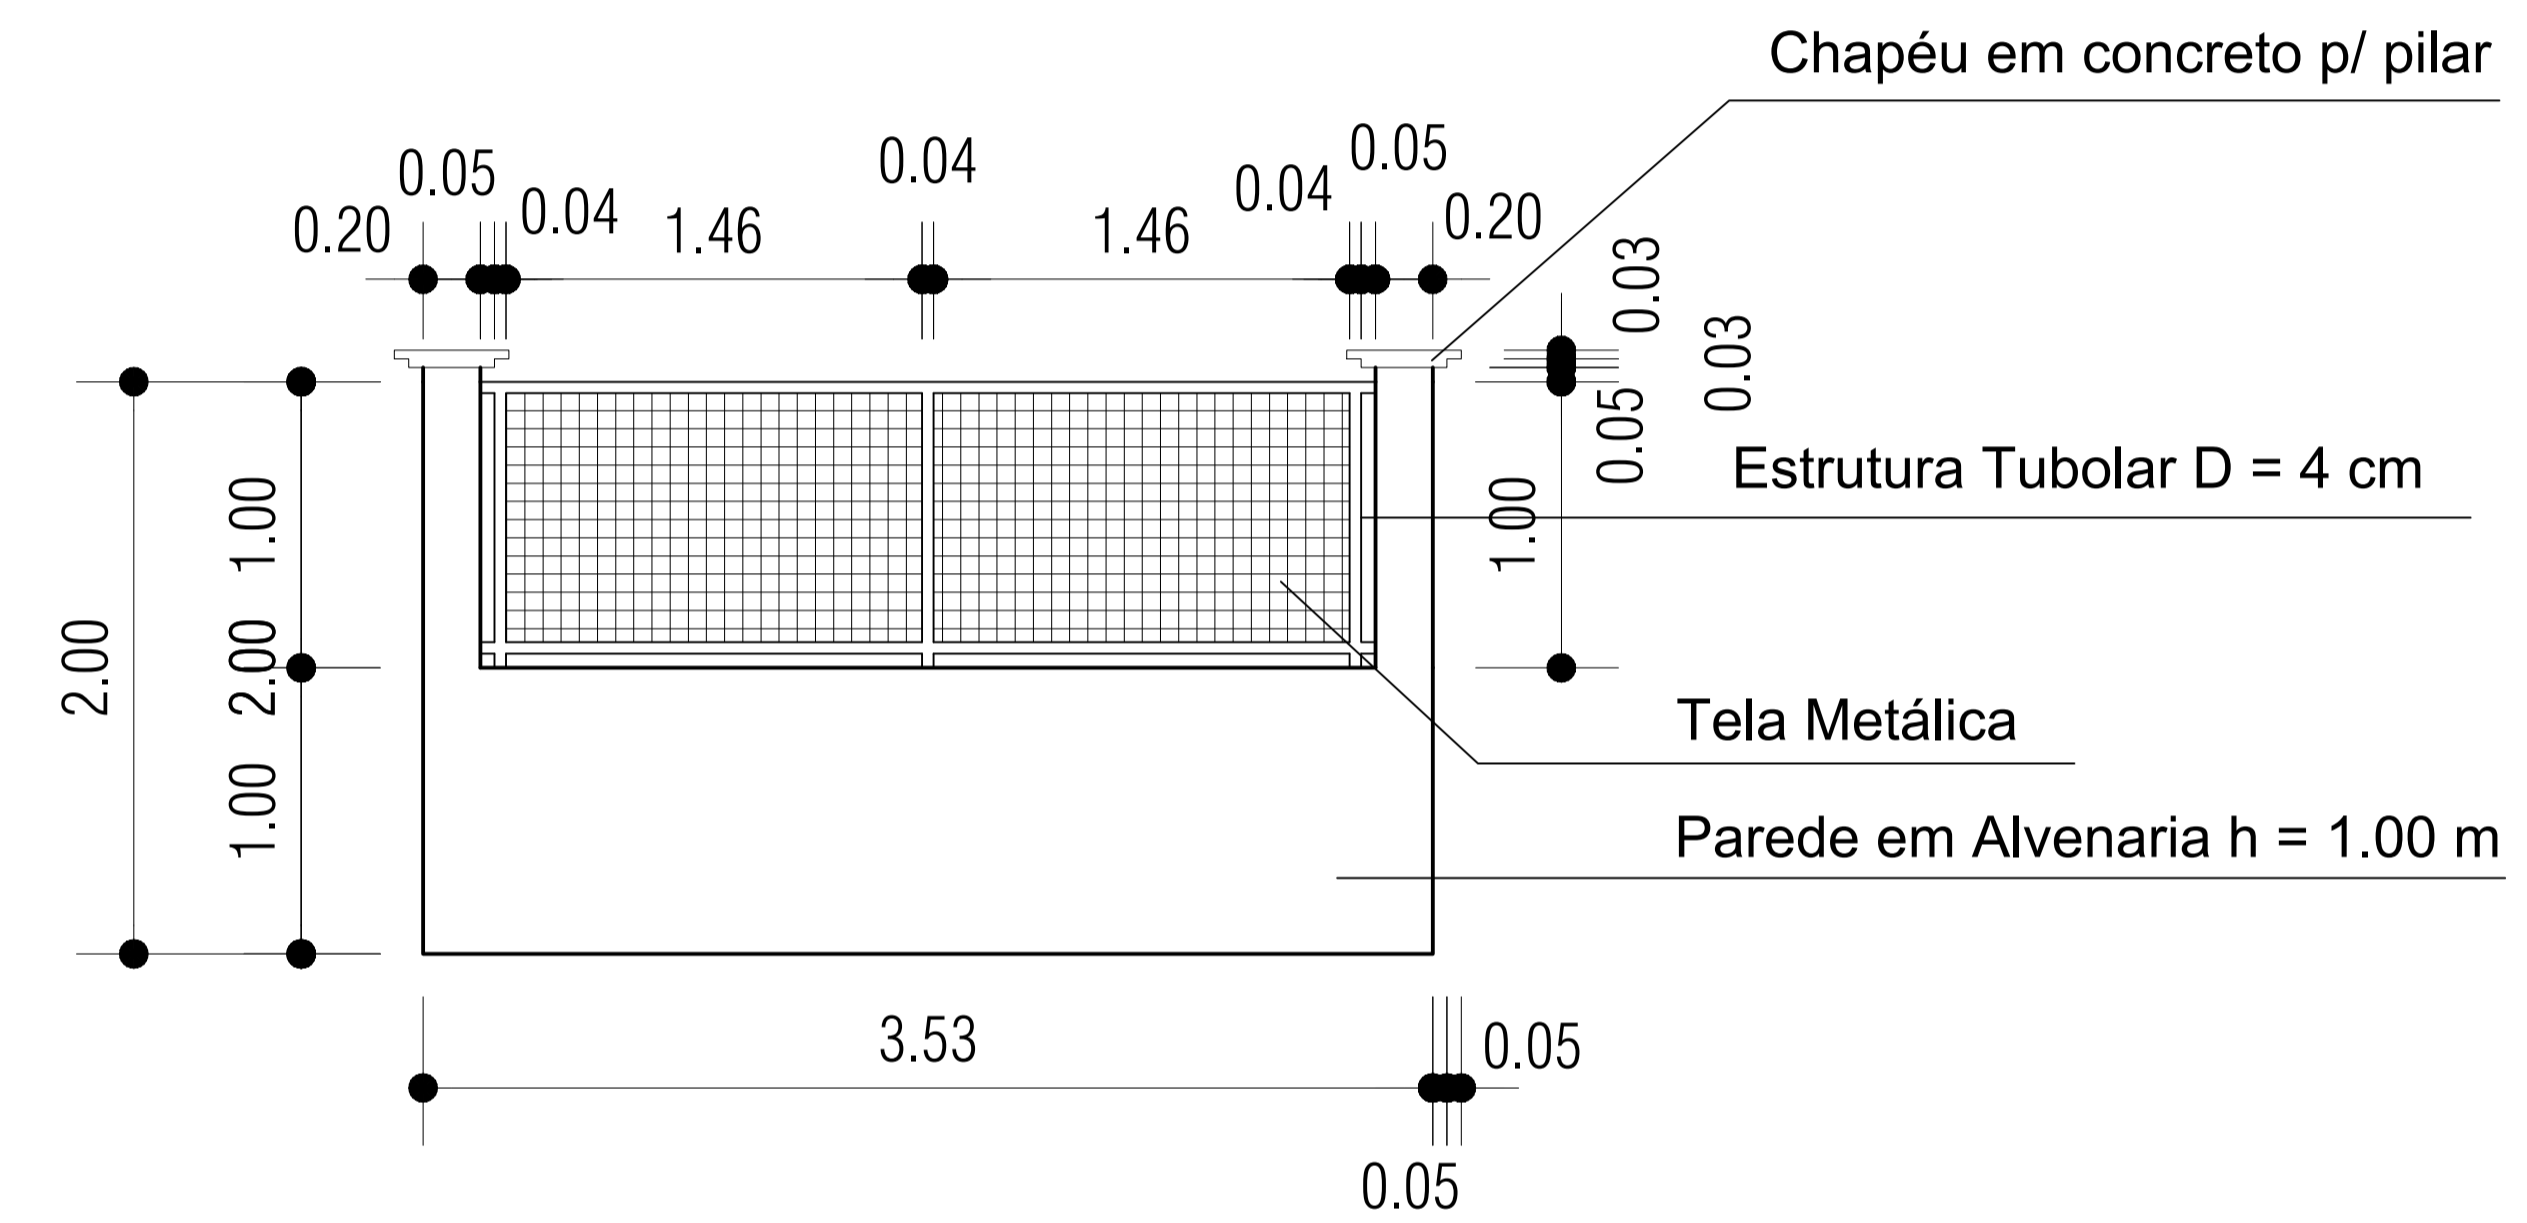

PREFEITURA MUNICIPAL DE IPIXUNA DO PARÁ

GESTOR MUNICIPAL: ARTEMES SILVA DE OLIVEIRA

PROJETO: PLANTA BAIXA- LOCAÇÃO DO MURO DA E.M.E.F. MARIA GENEVA

SECRETÁRIO MUNICIPAL DE OBRAS:
GLEIDSON FAGNER DA SILVA

DATA:
MAIO/2021

PRANCHA:
01

EQUIPE TÉCNICA:
ENGº MADALENO FREITAS FILIPE
CREA: 12283D-PA
ARQ. WILLIAM MARQUES PEREIRA
CAU: A121444-6

ESCALA:
1/500

CADISTA:
ROQUE JÚNIOR

