


LEGENDA

- BANCOS DE CONCRETO-38 UNIDADES
- LIXEIRAS-23 UNIDADES
- POSTES DE ILUMINAÇÃO PÚBLICA - 9 UNIDADES

NOTAS:

A concha acústica, o coreto e os quiosques serão tematizados com acabamento rústico atingindo a mesma semelhança da madeira, pintura pigmentada efeito mármore/granito, ou rocha bruta (VER MEMORIAL DESCRITIVO).

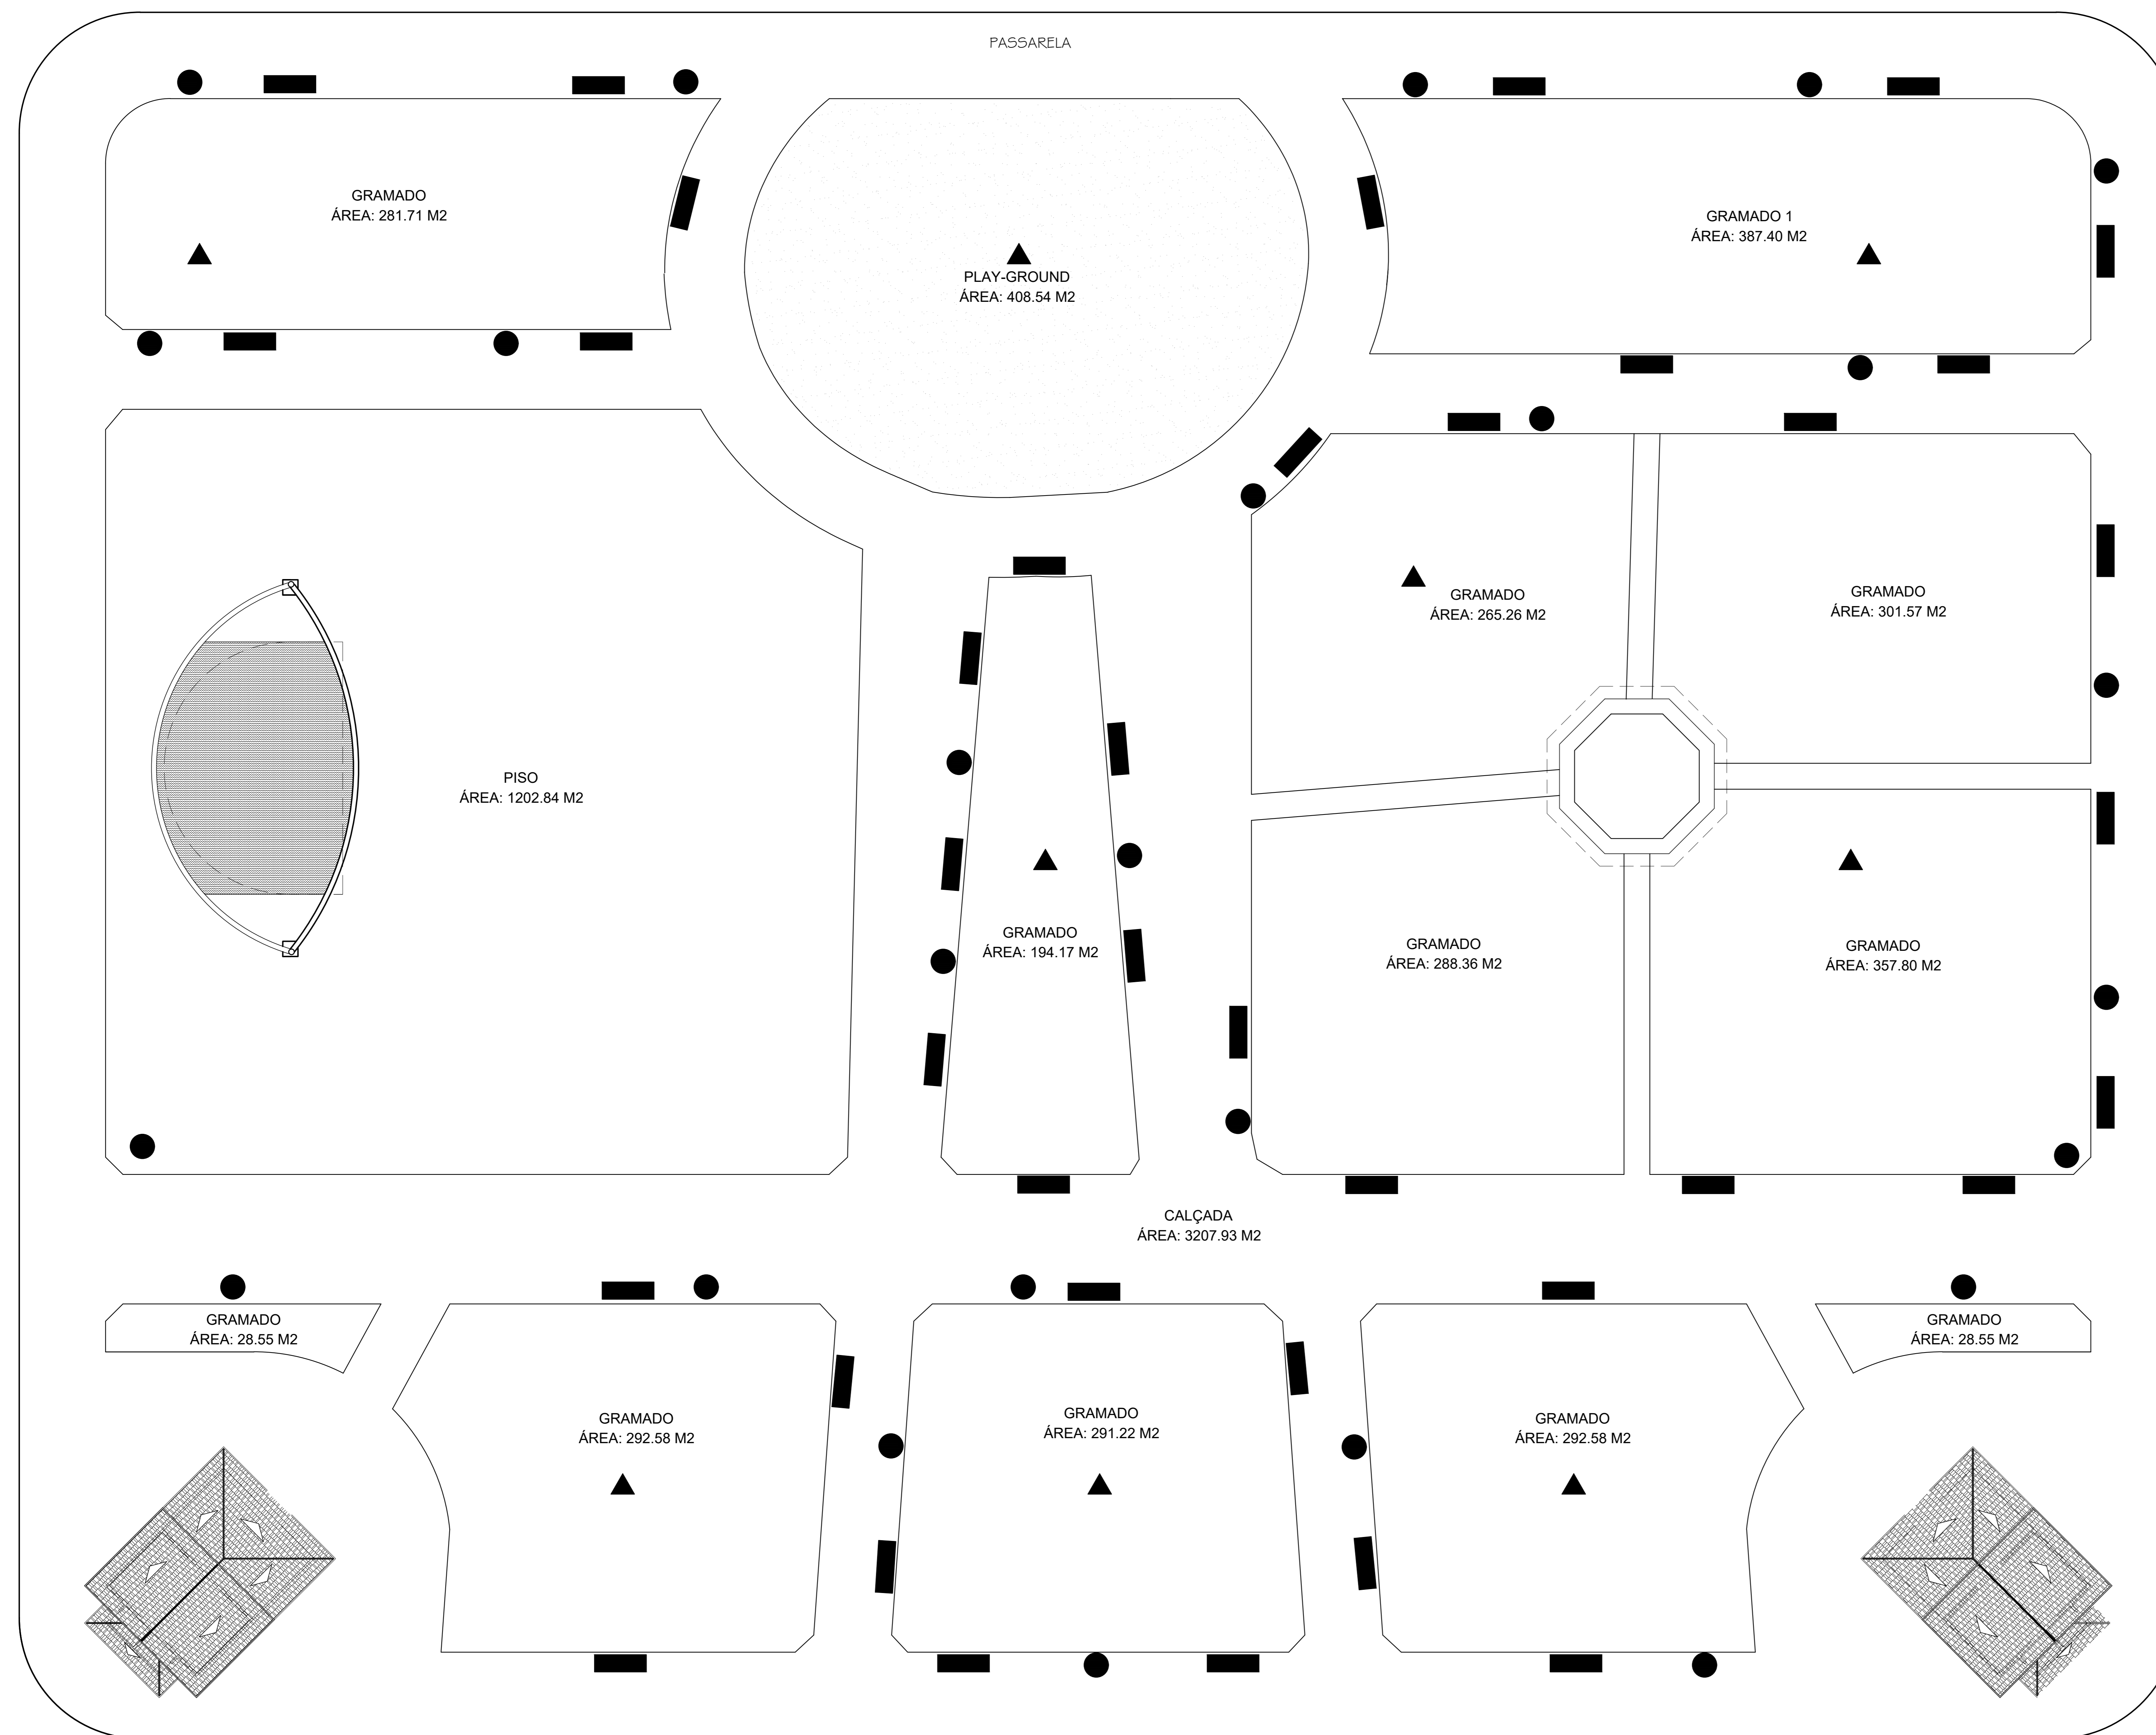

PRAÇA DA FAMÍLIA - PLANTA BAIXA EXISTENTE

ESCALA: 1/125

	
PRAÇA DA BIBLIA	
OBRA:	INDICADA
PRONCHA Nº: ARQ 01/03	TÍTULO: REFORMA DA PRAÇA DA FAMÍLIA, LOCALIZADA NA CIDADE DE IPIXUNA NO ESTADO DO PARÁ.
PROPRIETÁRIO: PREFEITURA MUNICIPAL DE IPIXUNA DO PARA CNPJ Nº: 17.262.220/0001-58	ENDEREÇO DA OBRA: TRAV. PADRE JOSÉ ANCHIETA PREFEITURA:
RESP. TÉCNICO: ALICE CATARINA OLIVEIRA DE MORAIS CREA 191.886.693-2	CALECREA:
CONTEÚDO DA PRONCHA: 1. PLANTA BAIXA EXISTENTE	
INFORMAÇÕES DO TERRENO	
ÁREA DO TERRENO: 80,80 x 93,50 =	7.554,80m²
ÁREA OCUPADA:	7.554,80m²
ÁREA CONSTRUIDA:	7.554,80m²
TAXA DE OCUPAÇÃO:	100%
COEFICIENTE DE APROVEITAMENTO:	xxx
COORDENADAS GEOGRÁFICAS	
23°32'45"	
47°30'17"W	
DESENHO: ALICE CATARINA OLIVEIRA DE MORAIS	