





Planta Baixa - Levantamento arquitetônico galpão - Feira do produtor
Escala 1:200

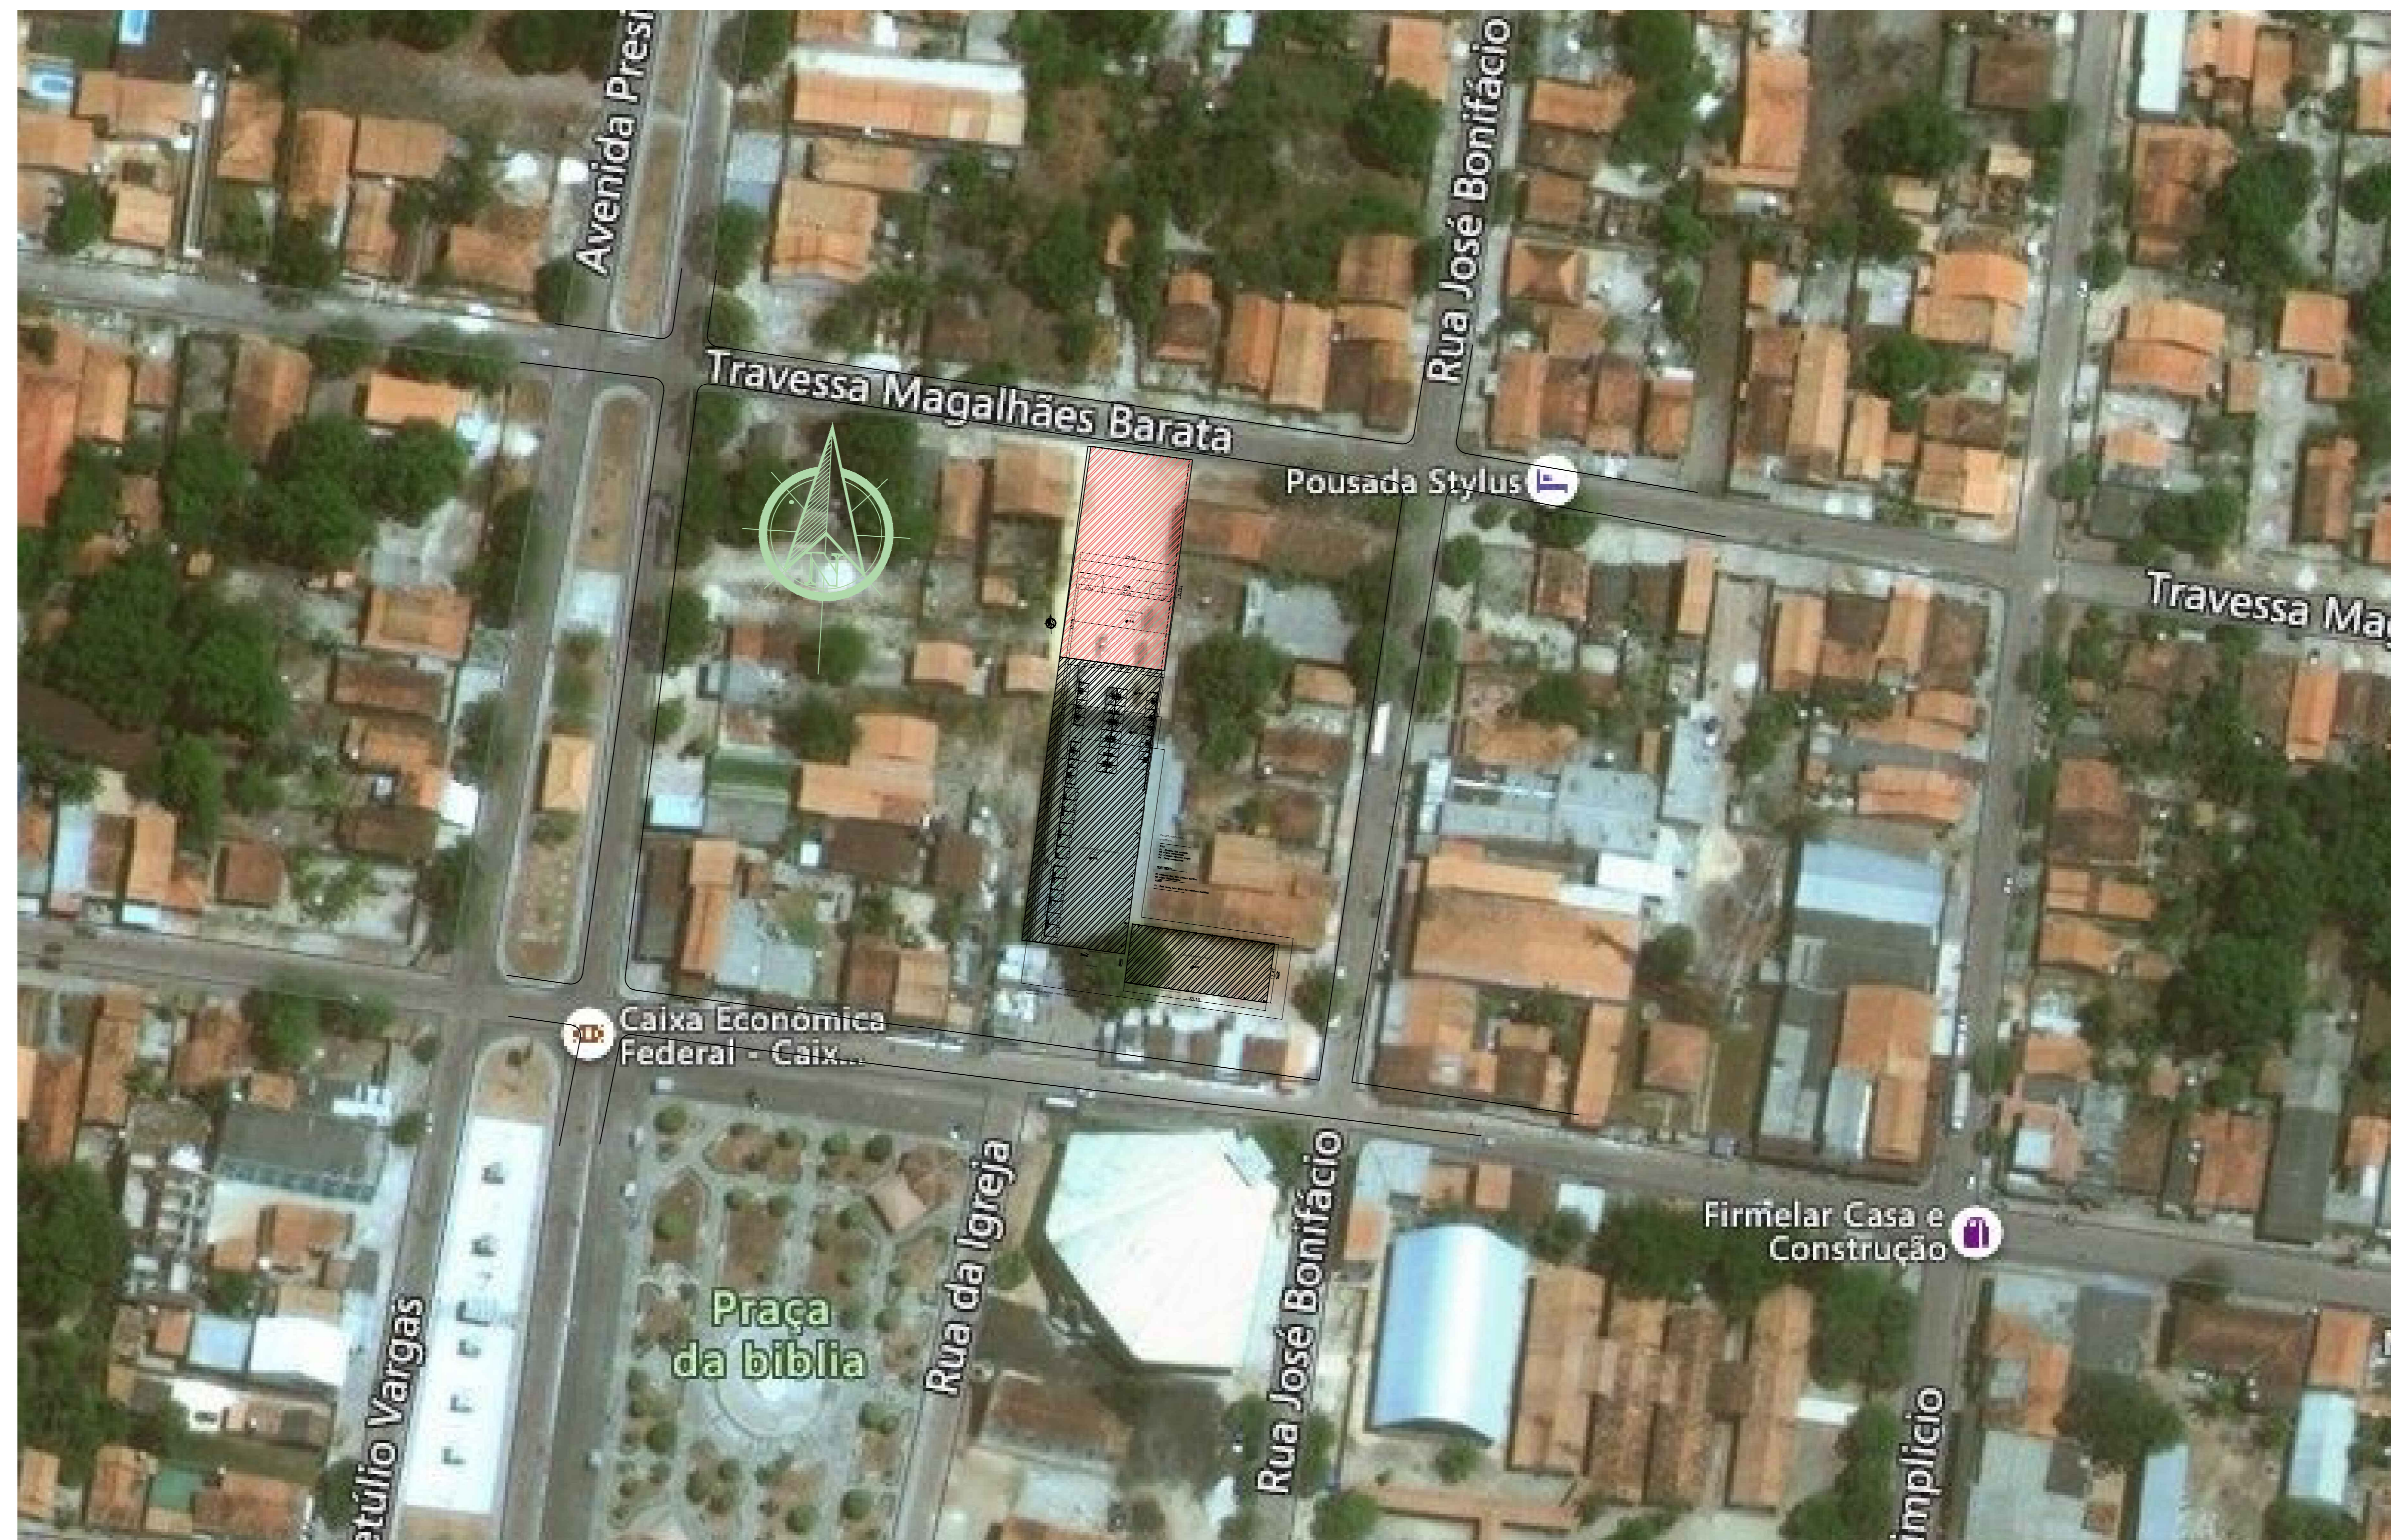

IMPLANTAÇÃO - GALPÃO - FEIRA DO PRODUTOR - EDIFICAÇÃO EXISTENTE

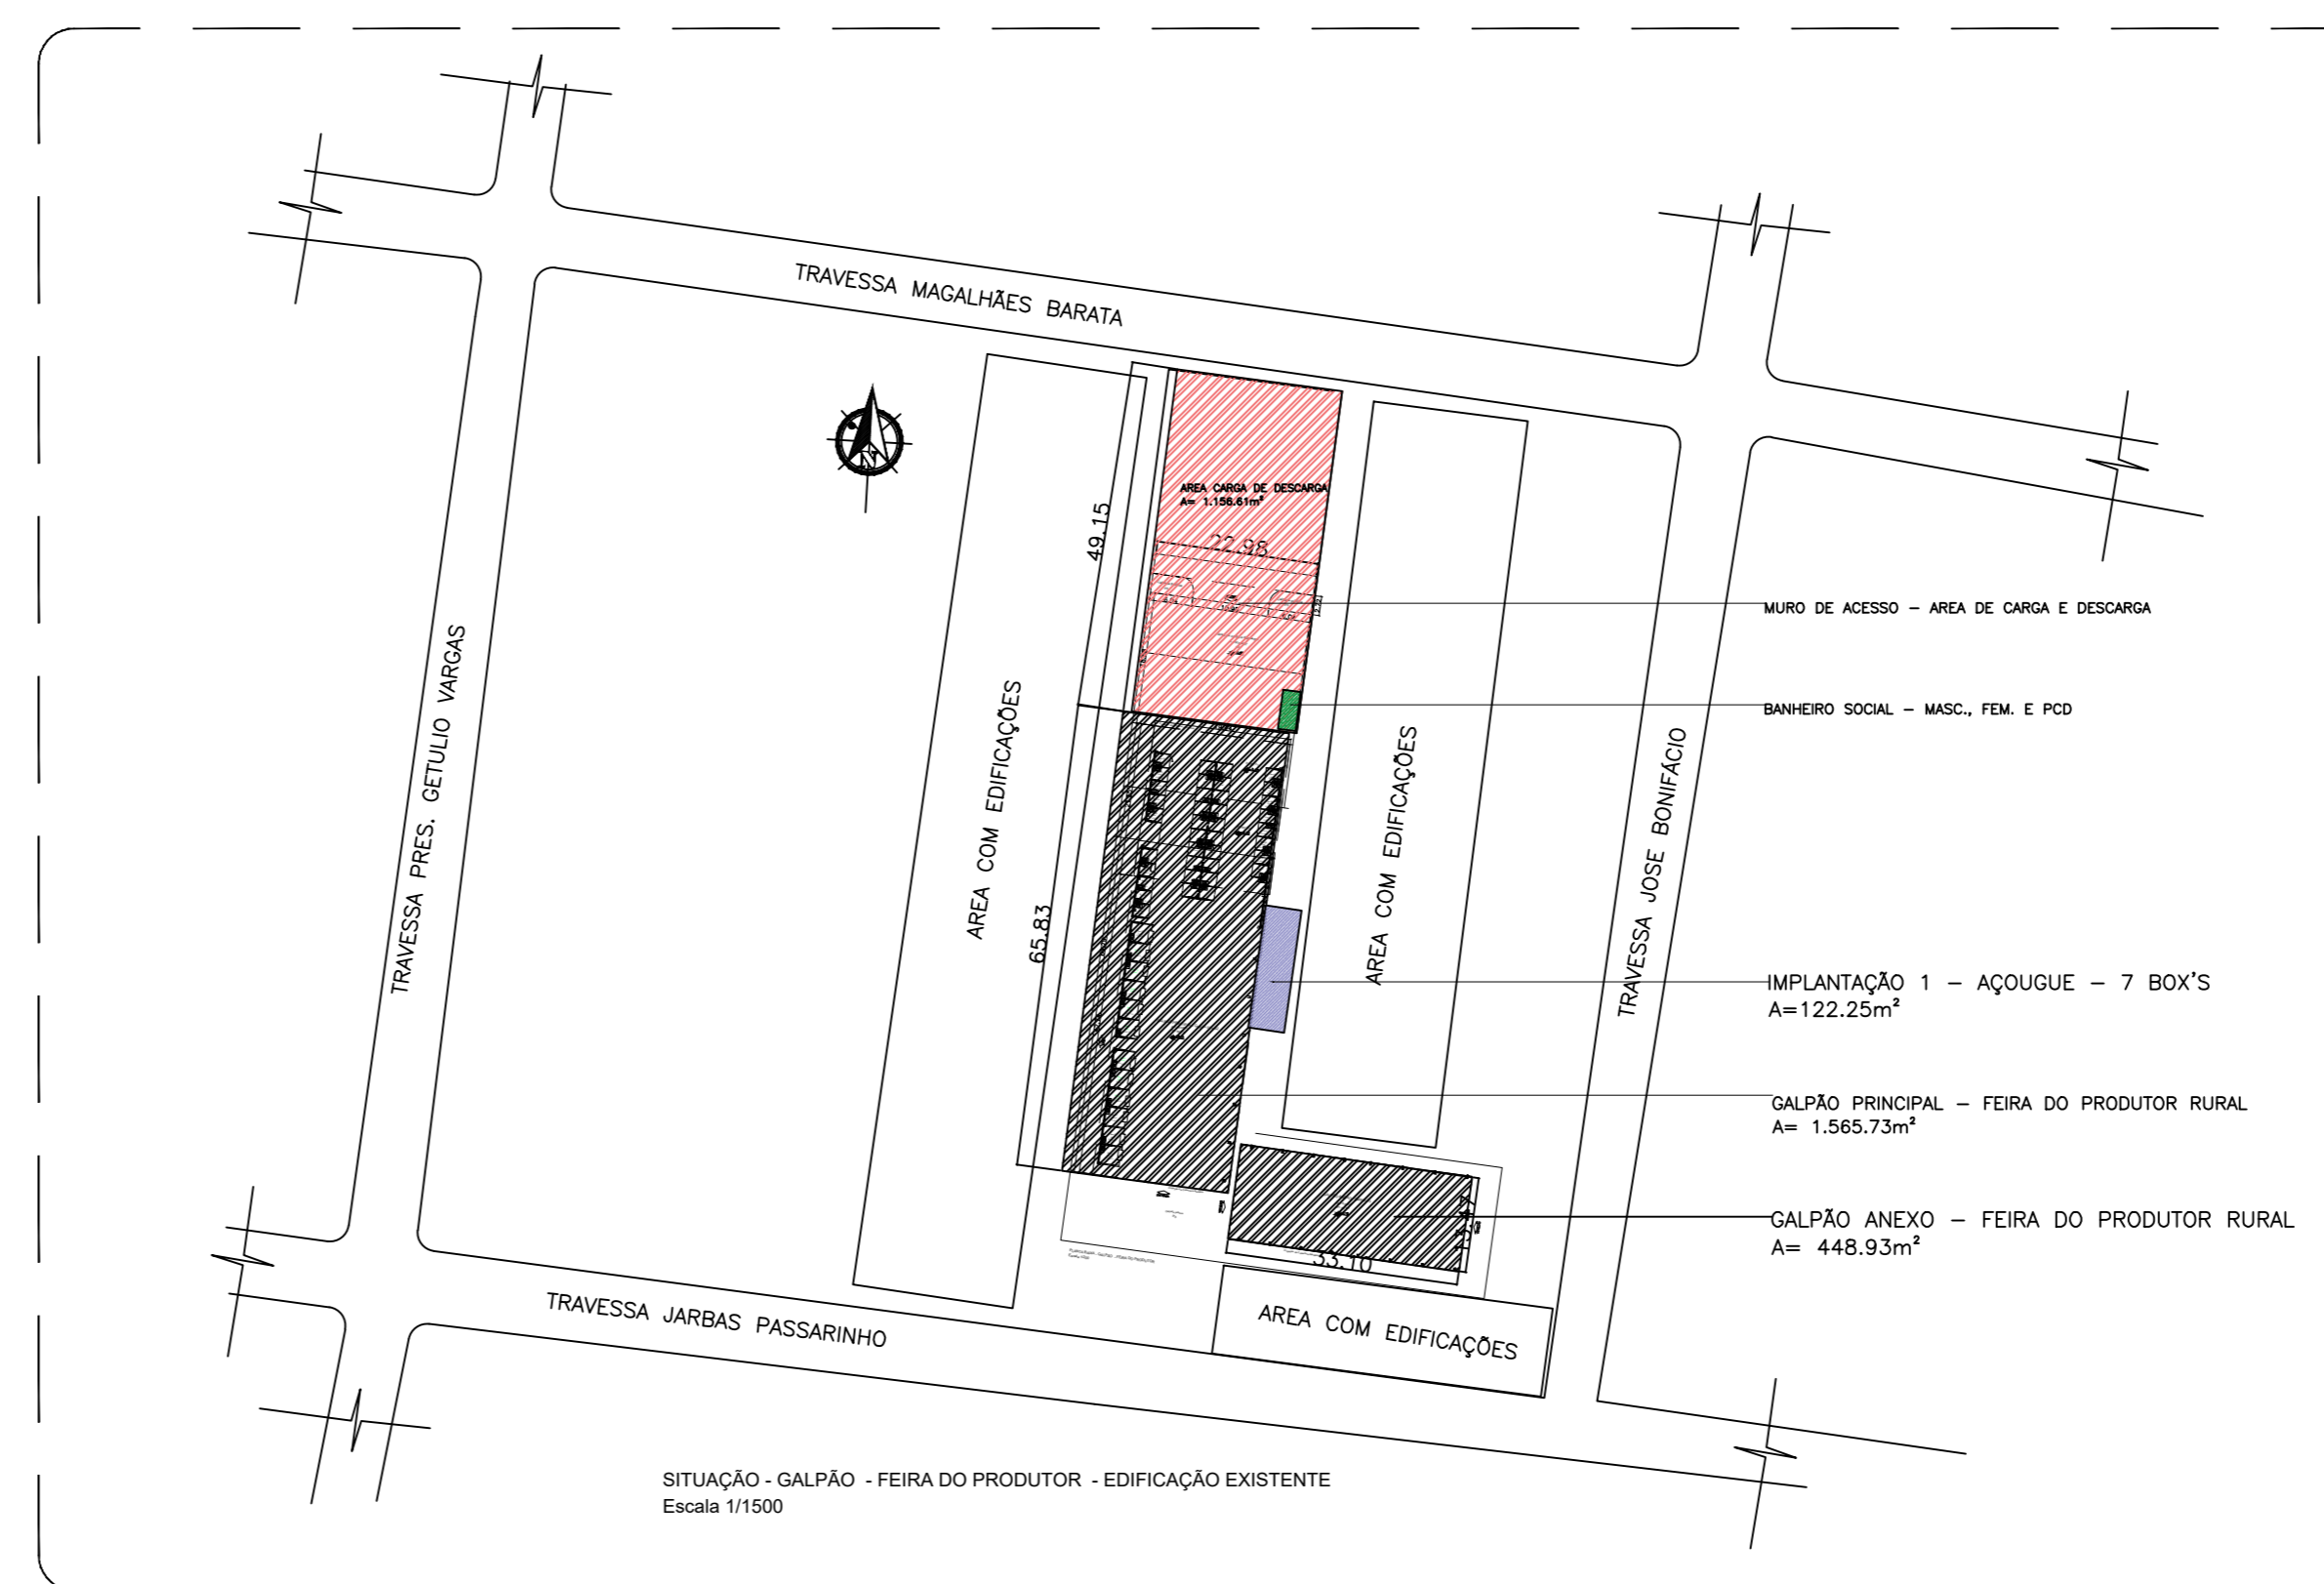

GALPÃO DO PRODUTOR RURAL
MUNICÍPIO : IPIXUNA DO PARÁ - PA
COORDENADAS UTM:
X: 222191
Y: 9717202

www.autodesk.com/revit

PREFEITURA MUNICIPAL DE IPIXUNA DO PARÁ

EQUIPE TÉCNICA

GESTOR MUNICIPAL :
Artemes da Silva Oliveira

SECRETÁRIO MUNICIPAL DE OBRAS:
Warly Freitas

Engenheiro Responsável:
Engº Anmerson da Cruz Peixoto
Confea 150630033-2

Número	Descrição	Data



PREFEITURA DE IPIXUNA DO PARÁ

GALPÃO DO PRODUTOR RURAL

PLANTA BAIXA - GALPÕES
EDIFICAÇÃO EXISTENTE

Número do projeto 01/05

Data 22.06.2022

Engº Resp. Tec. Anmerson da Cruz Peixoto

Eng.Projetista Anmerson da Cruz Peixoto

IMPLANTAÇÃO
SITUAÇÃO
PLANTA BAIXA - EDIFICAÇÃO EXISTENTE

Escala Indicada