


Planta de cobertura - existente
Escala 1/150

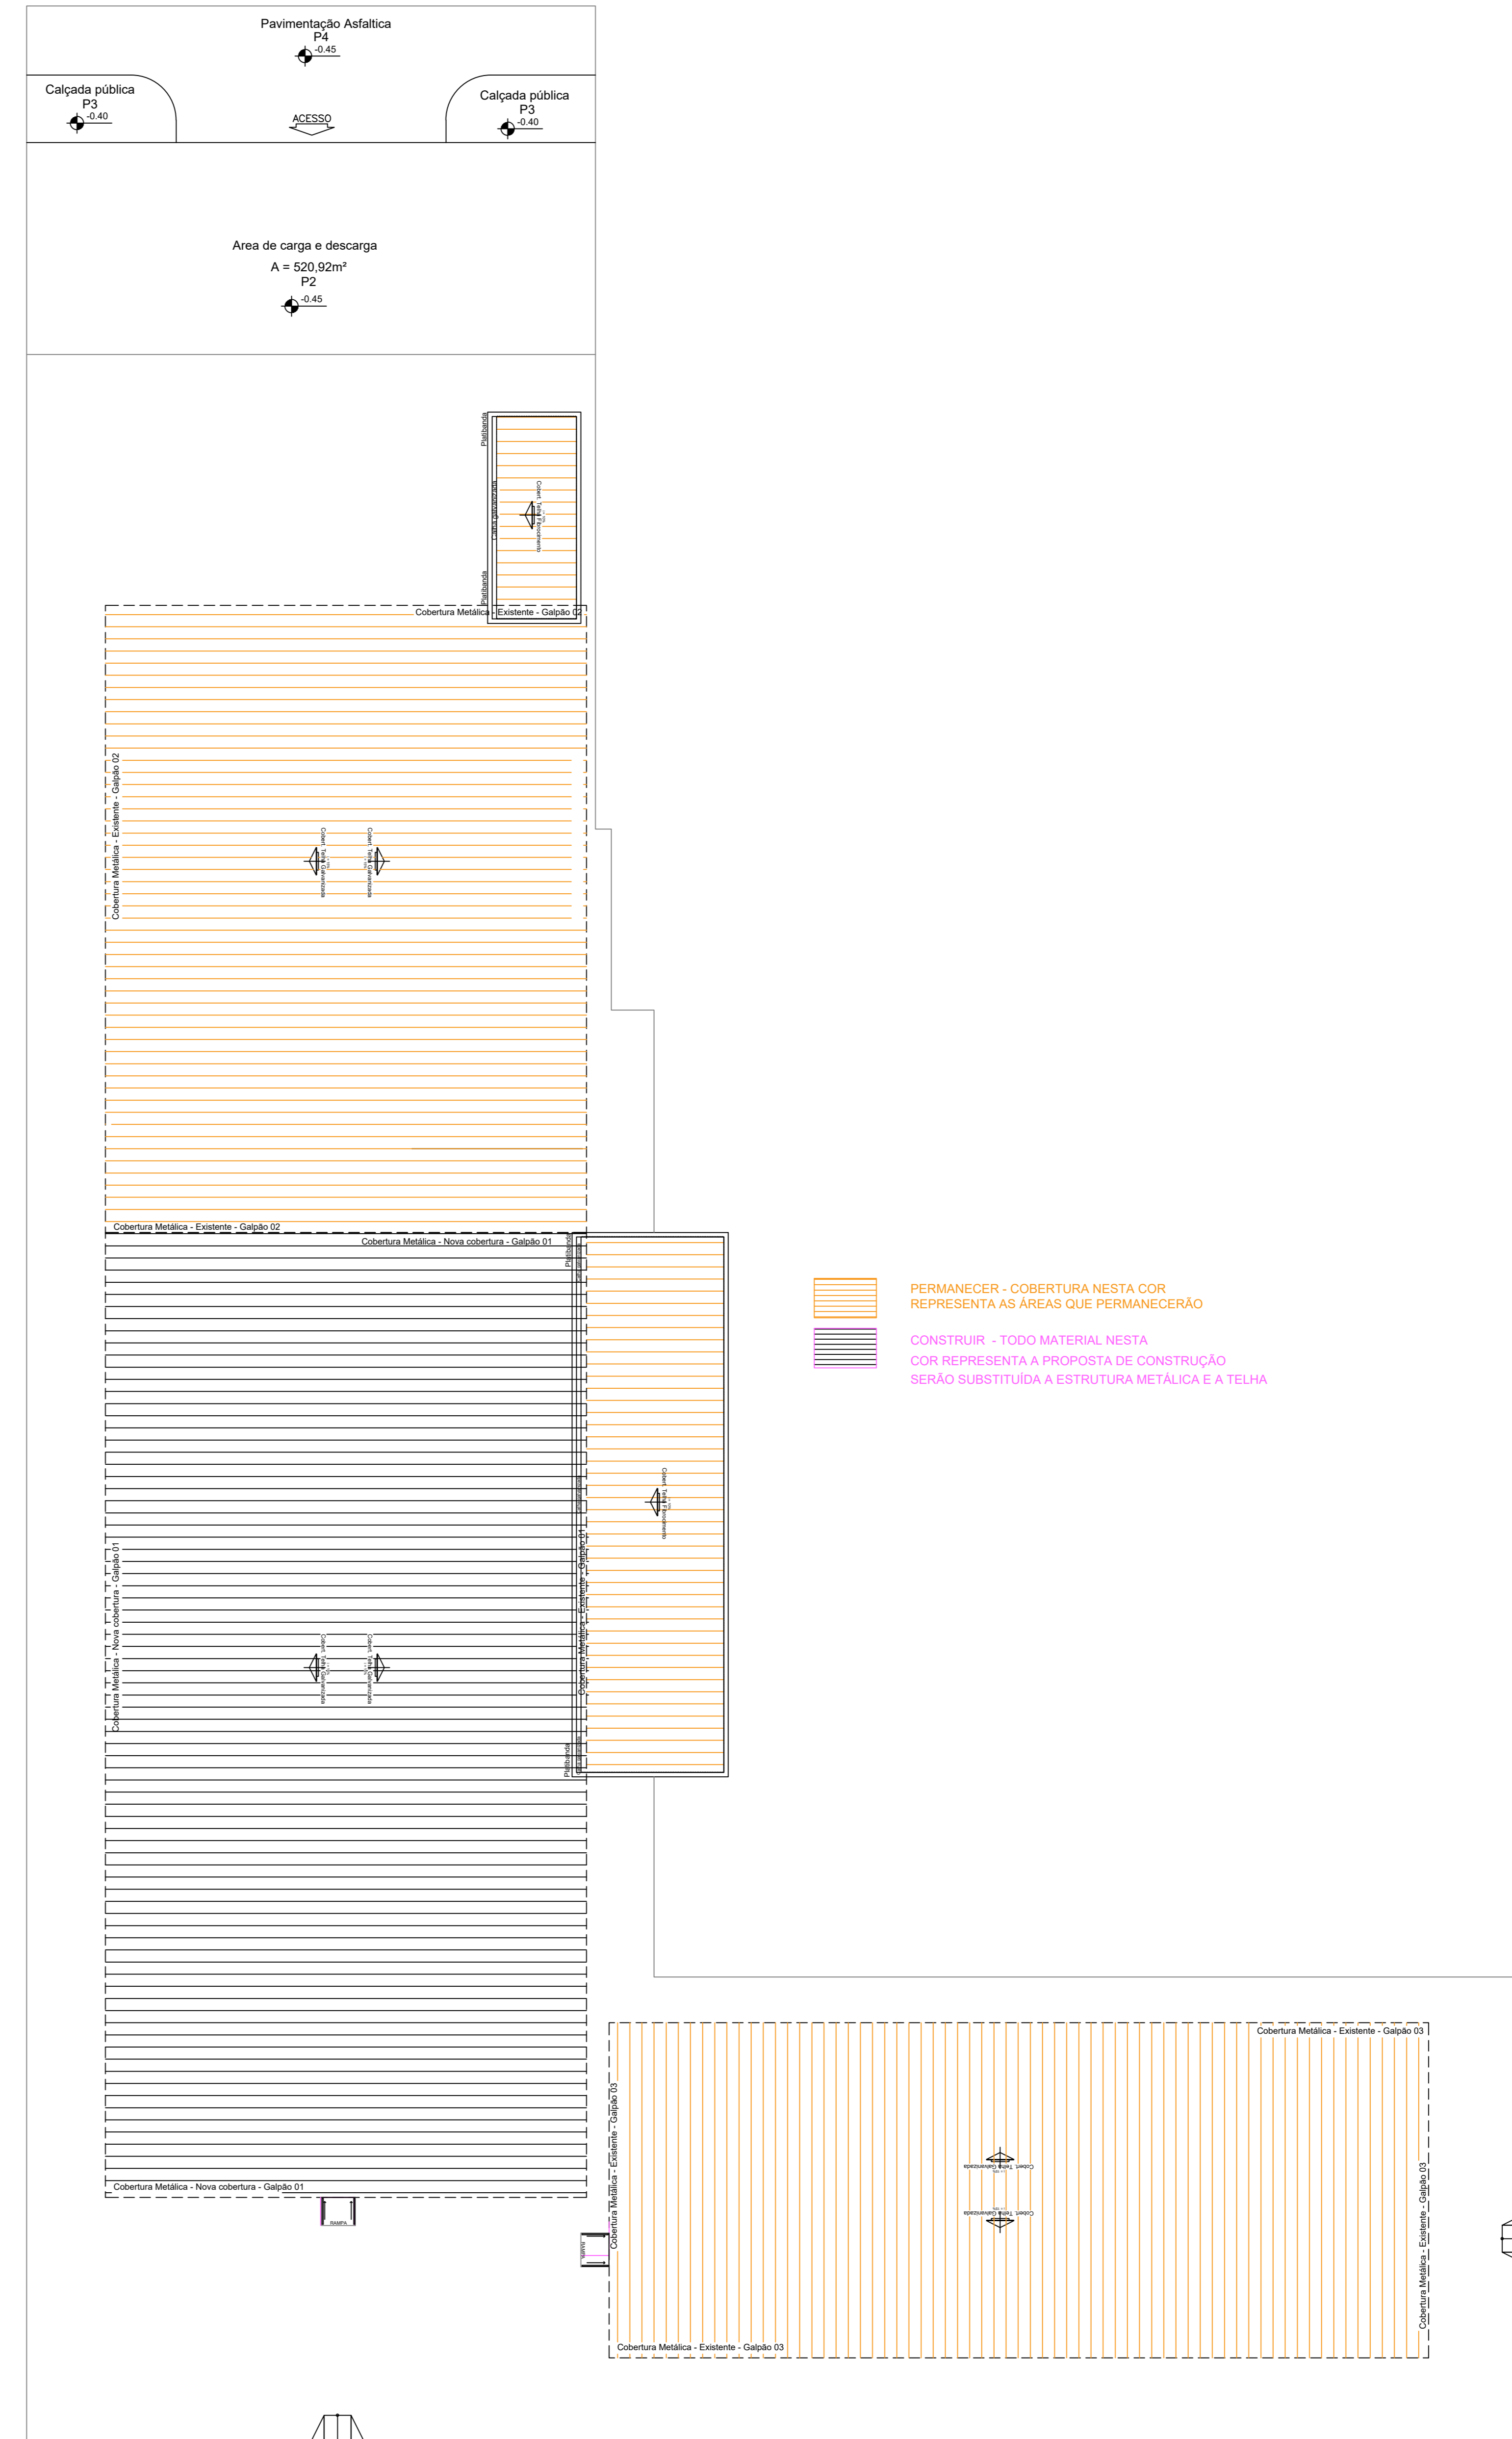

Planta cobertura - demolir / construir
Escala 1/150

www.autodesk.com/revit

PREFEITURA MUNICIPAL DE IPIXUNA DO PARÁ

EQUIPE TÉCNICA

GESTOR MUNICIPAL :
Artemes da Silva Oliveira

SECRETÁRIO MUNICIPAL DE OBRAS:
Warly Freitas

Engenheiro Responsável:
Engº Anmerson da Cruz Peixoto
Confea 150630033-2

Número	Descrição	Data



PREFEITURA DE IPIXUNA DO PARÁ

GALPÃO DO PRODUTOR RURAL

PLANTA BAIXA - GALPÕES

Número do projeto 02/05

Data 22.06.2022

Engº Resp. Tec. Anmerson da Cruz Peixoto

Eng.Projetista Anmerson da Cruz Peixoto

PLANTA COBERTURA EXISTENTE
PLANTA COBERTURA DEMOLIR X CONSTRUIR

Escala Indicada