





PLANTA BAIXA- DRENAGEM DA QUADRA DE FUTEBOL SOCIETY
Escala: 1:125

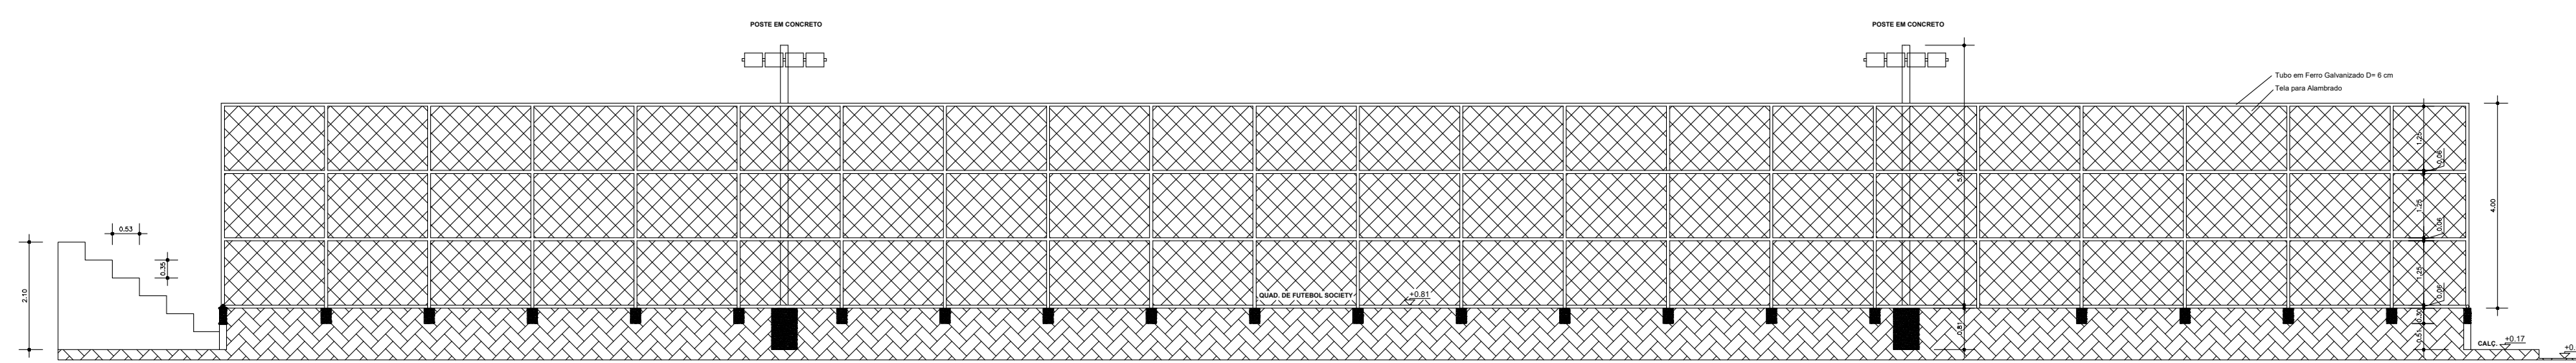

CORTE BB - QUADRA DE FUTEBOL SOCIETY
Escala: 1:100

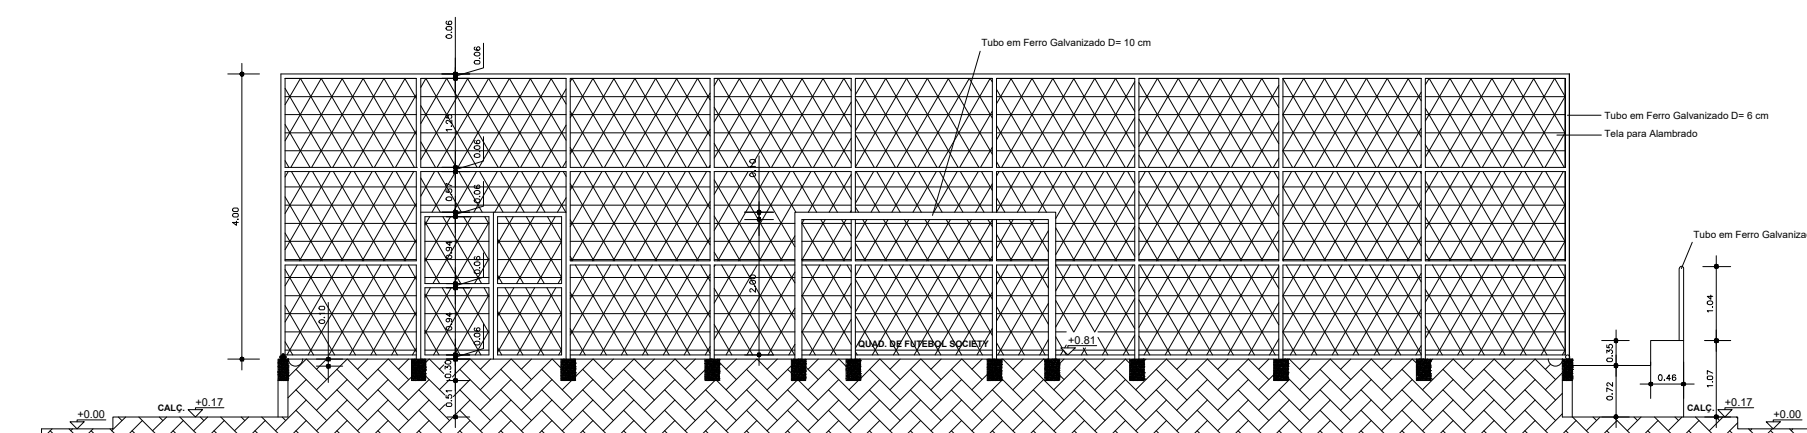

CORTE AA - QUADRA DE FUTEBOL SOCIETY
Escala: 1:100

| | | |
|---|--------------------|---|
|  PREFEITURA MUNICIPAL DE IPIXUNA DO PARÁ | |  |
| GESTORA MUNICIPAL: ARTEMES DA SILVA OLIVEIRA | | |
| PROJETO ARQUITETONICO - QUADRA DE FUTEBOL SOCIETY | | |
| SECRETÁRIO MUNICIPAL DE OBRAS: WARLY DA SILVA FREITAS | DATA: ABRIL/2023 | PRANCHA: 01 |
| EQUIPE TÉCNICA: ENG. MADALENO FREITAS FILIPE CONFEA: 150154034-3 ARQUITETO WILLIAM MARQUES CAU: A1214446 | ESCALA: 1/10000 | CADISTA: ROQUE JUNIOR |