



PLANTA BAIXA
Escala 1/100

ESPECIFICAÇÕES

- PISO
- 1 - COLCHÃO DE AREIA E=20CM
- 2 - CALÇADA EM CONCRETO ARMADO E=8CM, PINTADA
- 3 - CALÇADA EM CONCRETO ARMADO E=8CM PINTADA C/ SINALIZAÇÃO P/ PISTA DE CAMINHADA
- 4 - GRAMA
- 5 - PISO INTERTRAVADO RETANGULAR 10X20X6CM

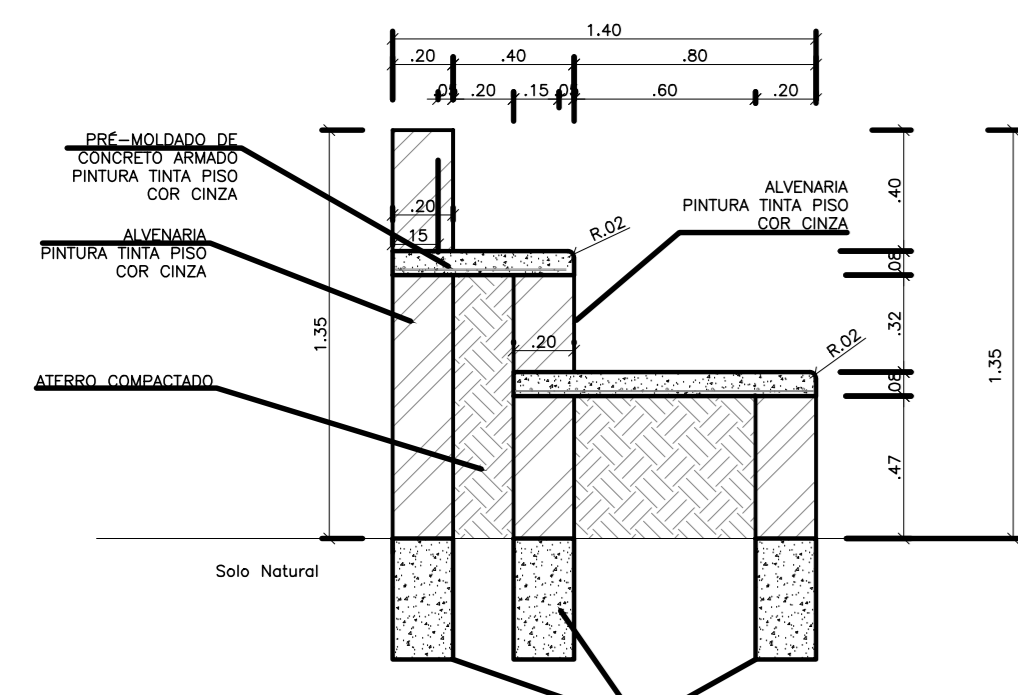


DETALHE DA ARQUIBANCADA
ESCALA 1:25

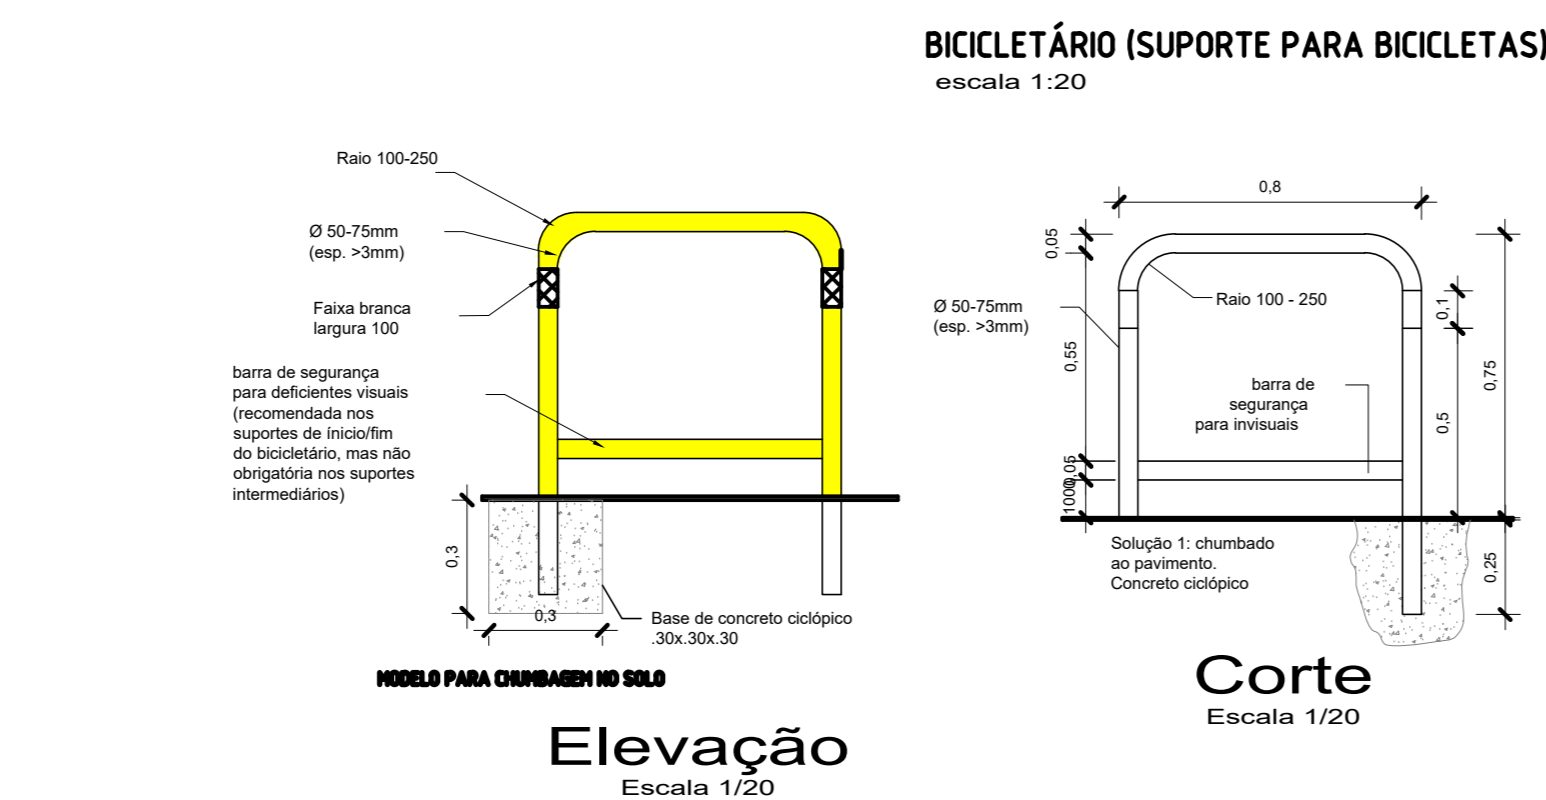


BICICLETÁRIO (SUPPORTE PARA BICICLETAS)
escala 1:20

Elevação
Escala 1/20


Corte
Escala 1/20

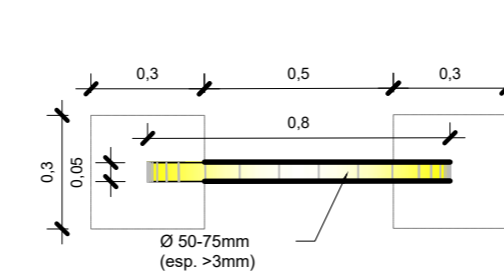


Planta Baixa
Escala 1/20

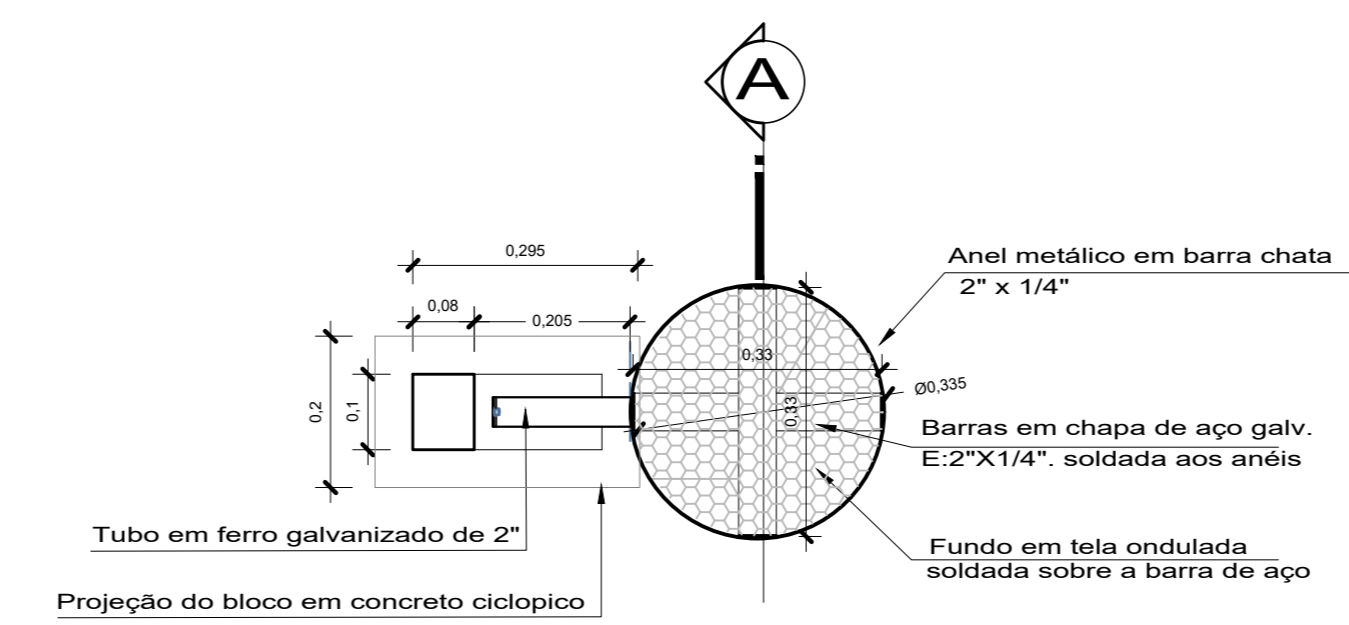


Planta Baixa
Escala 1/10

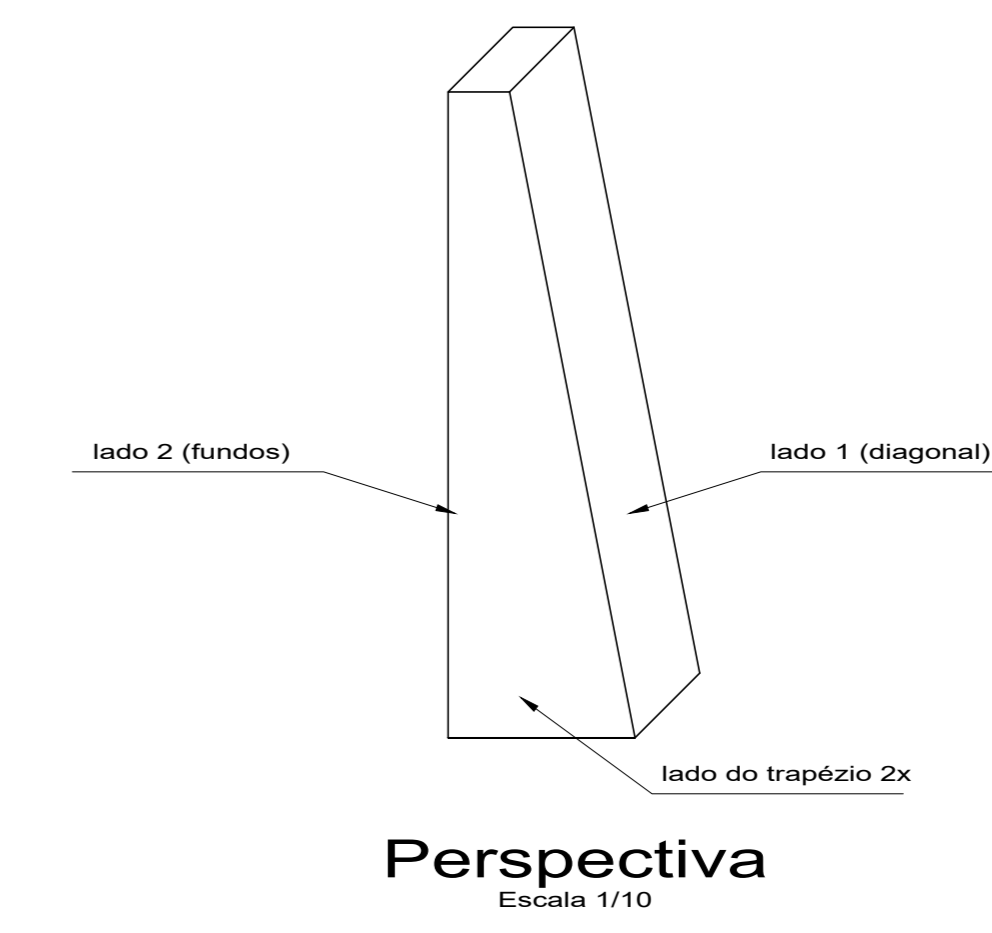


Perspectiva
Escala 1/10

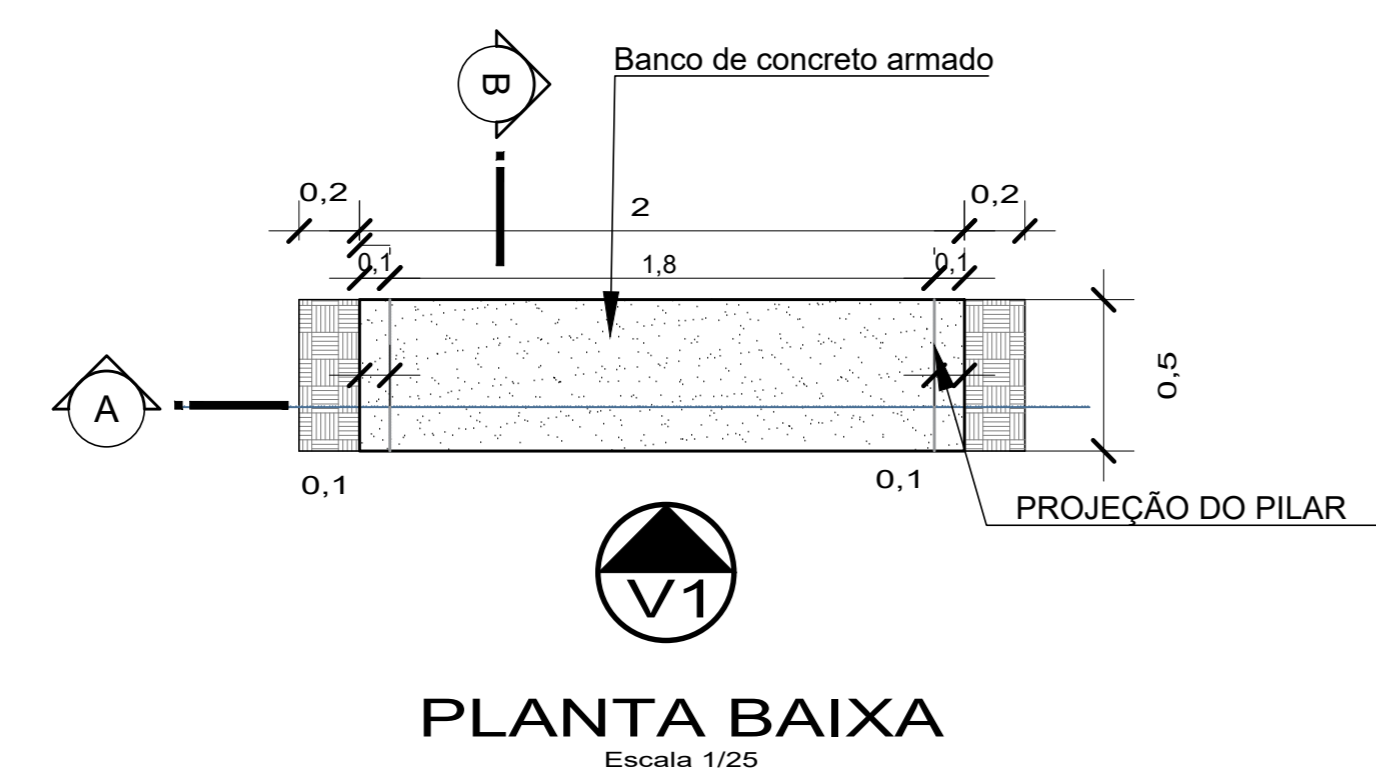


PLANTA BAIXA
Escala 1/25

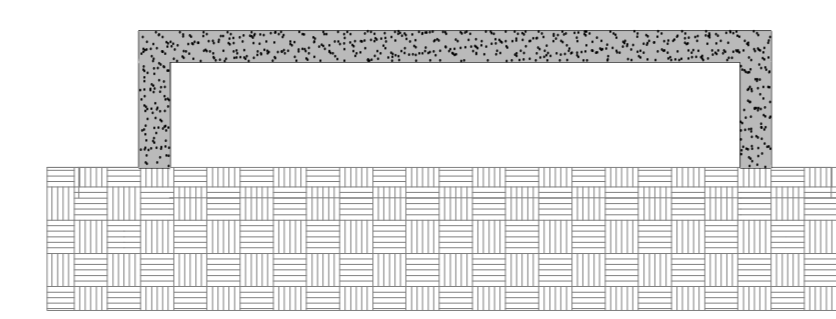


VISTA 1
Escala 1/25

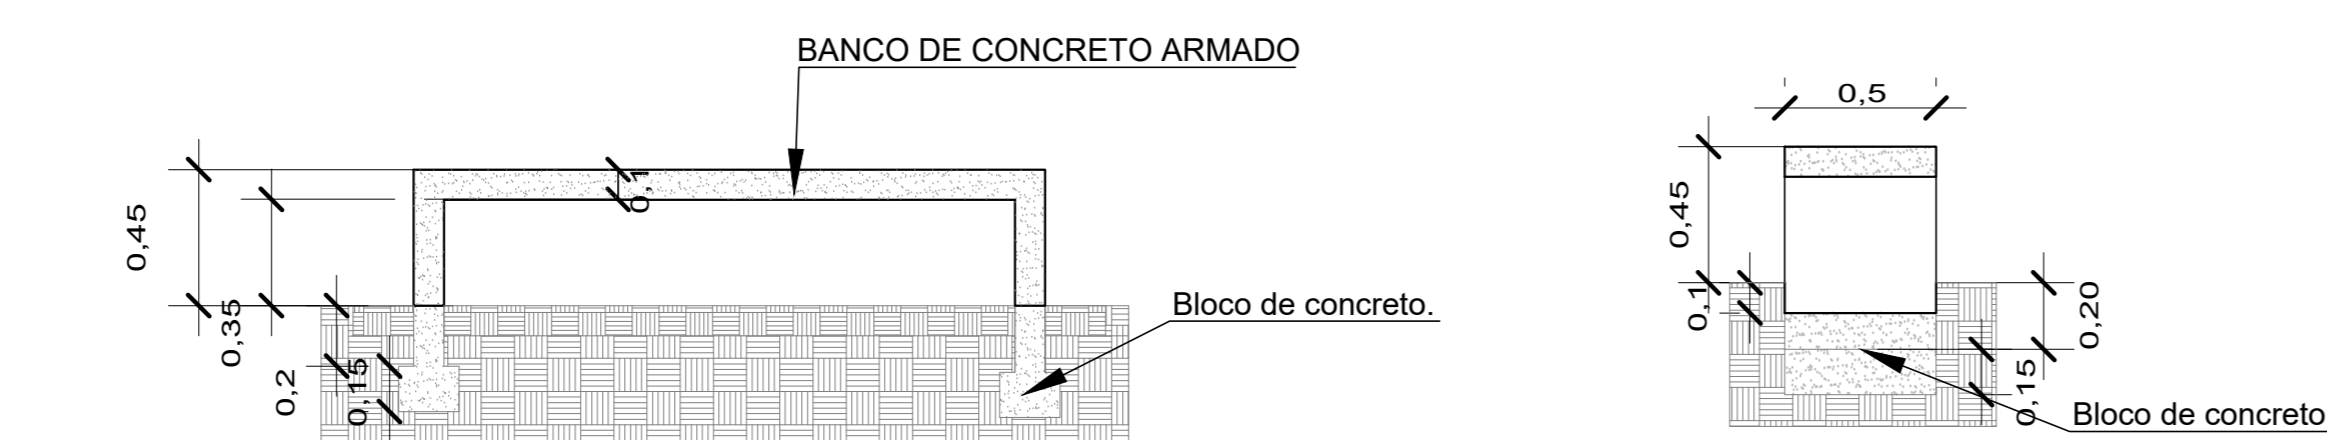


CORTE:AA
Escala 1/25

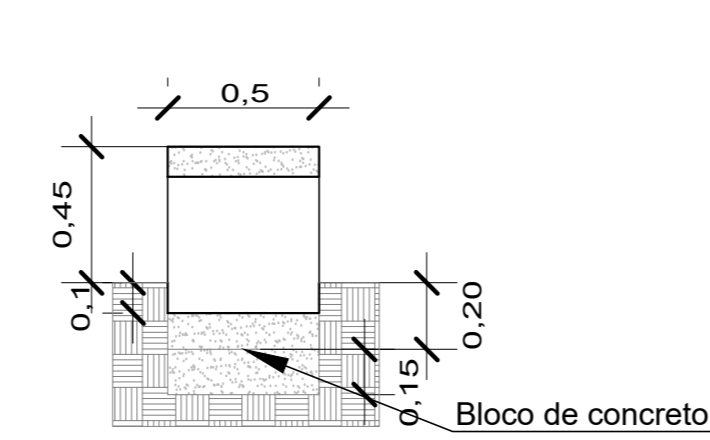

CORTE:AA
Escala 1/25

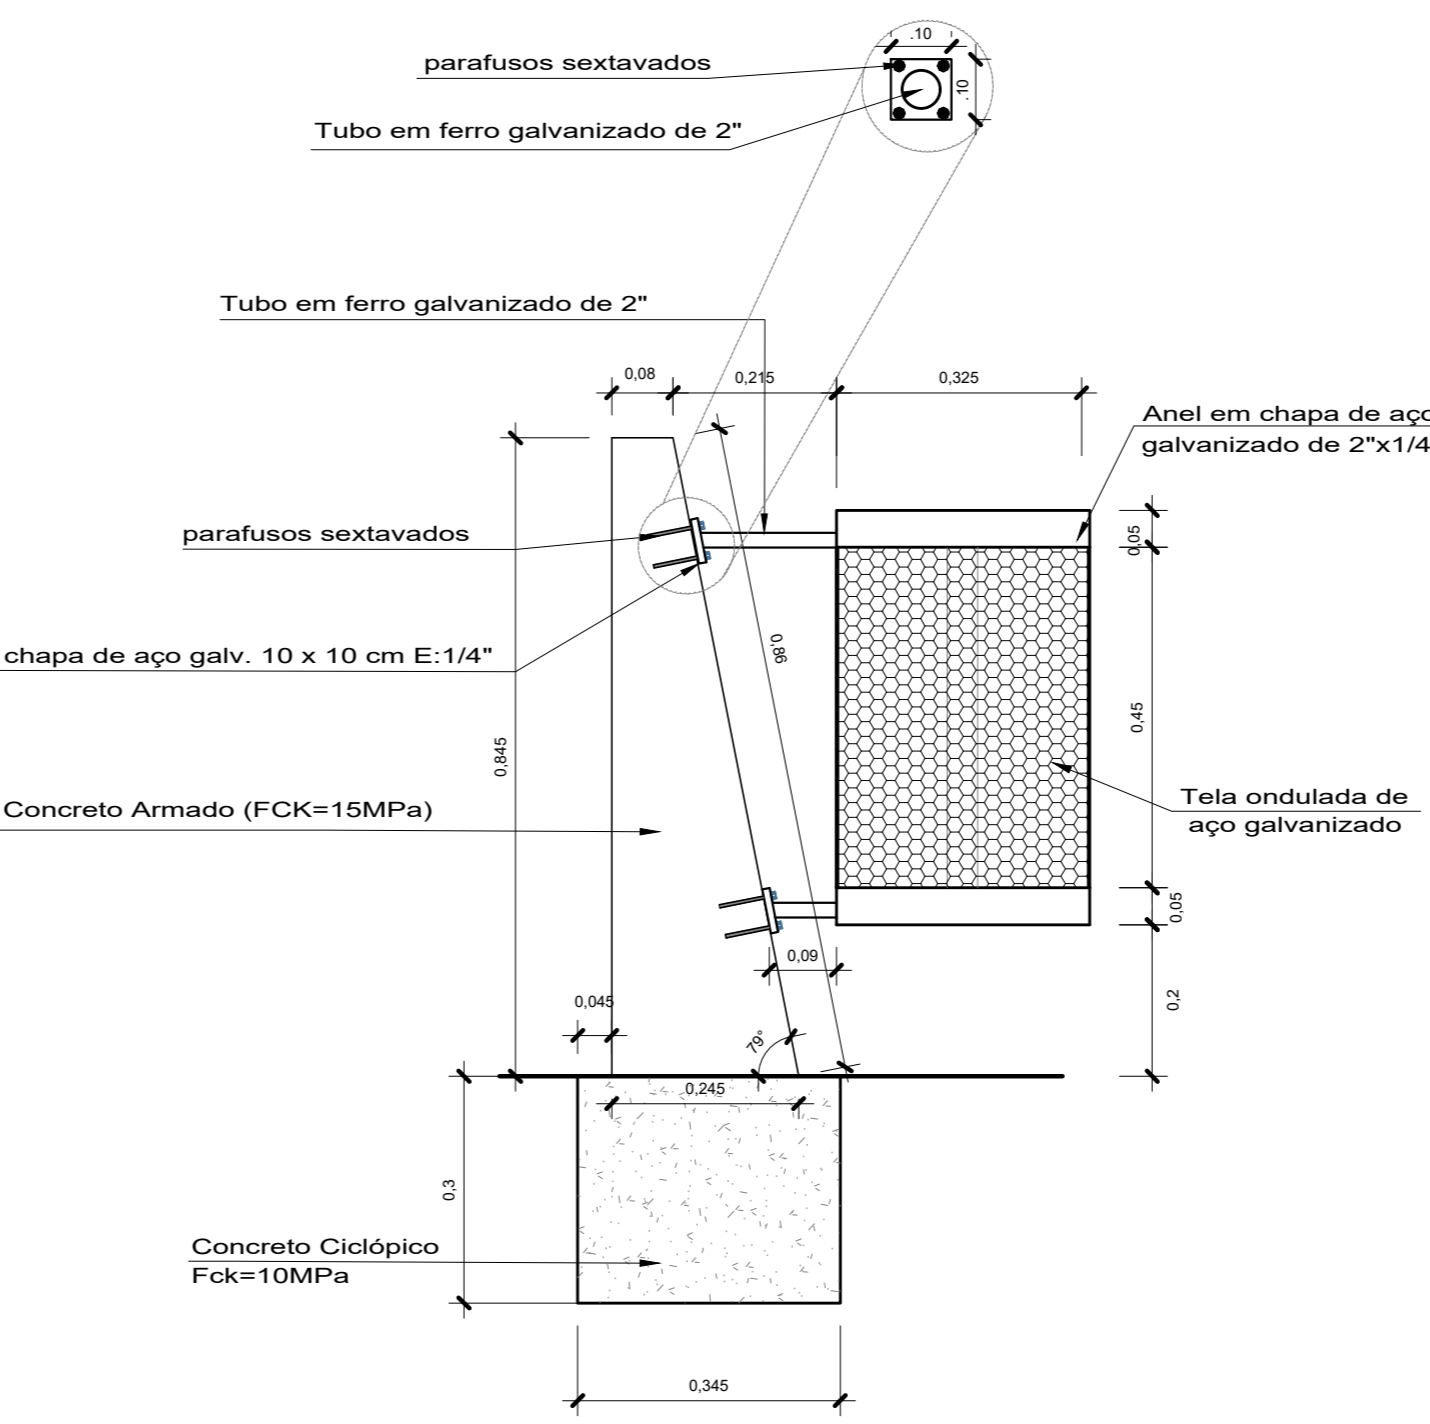

Elevação Lateral
Escala 1/10

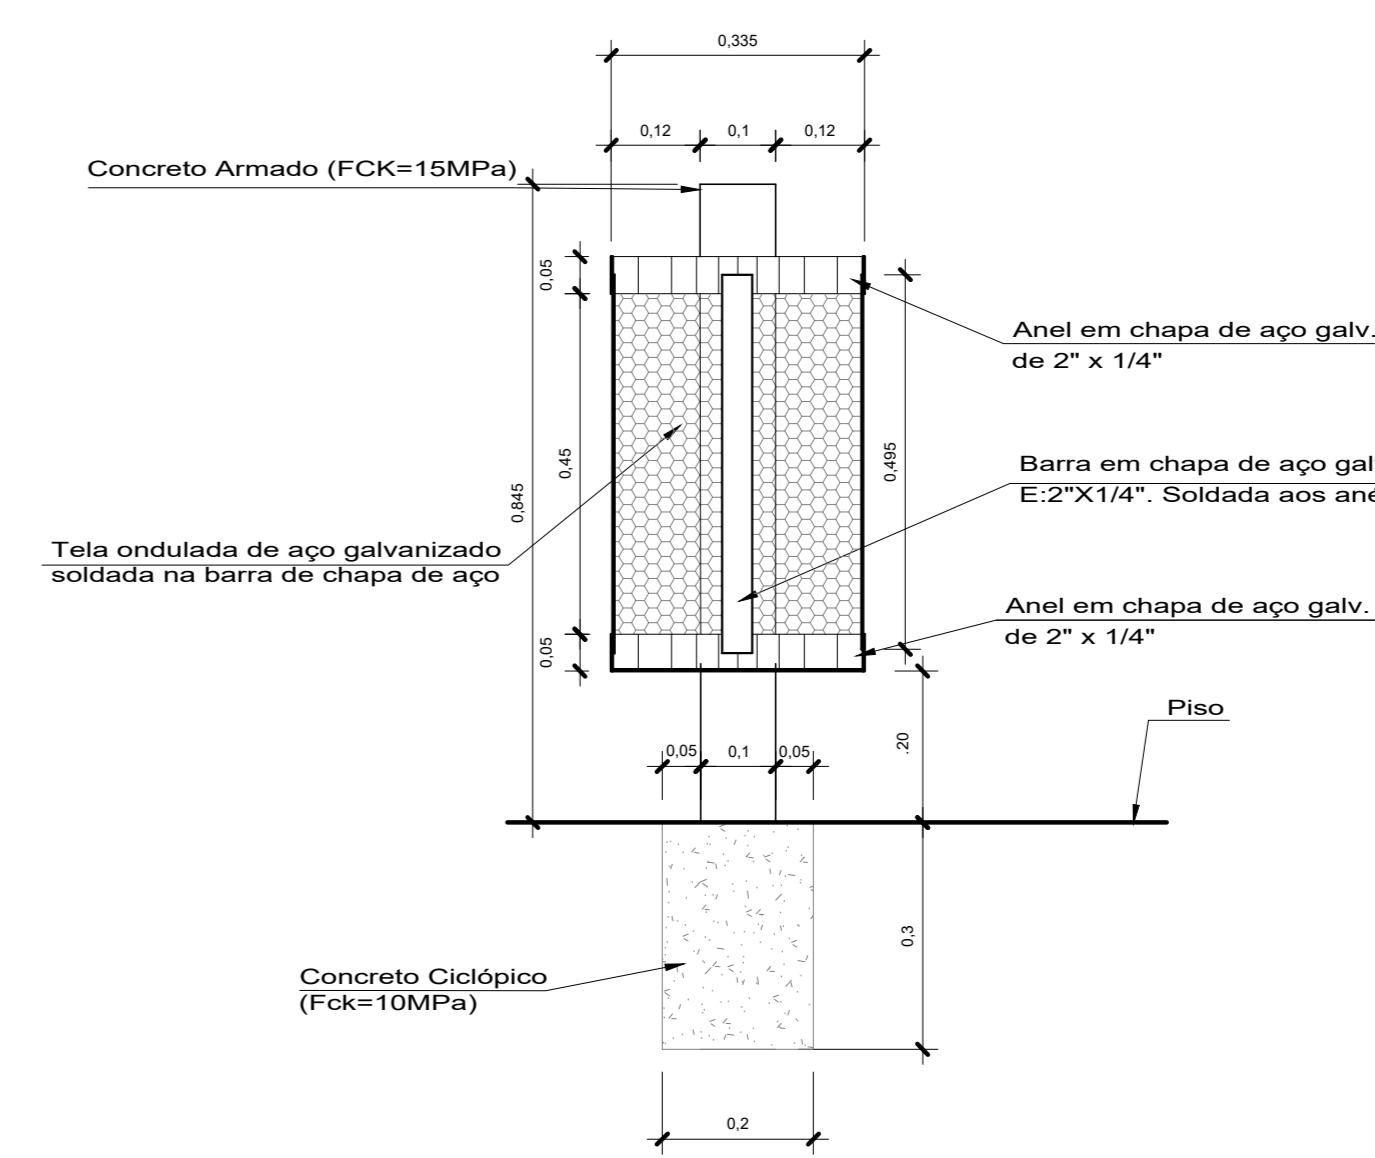

Corte A
Escala 1/10

QUADRAS DE AREIA																									
OBRA:	QUADRAS DE AREIA																								
PRANCHA N°:	ARQ 01/01																								
TÍTULO:	CONSTRUÇÃO DE QUADRAS DE AREIA NO DISTRITO DE NOVO HORIZONTE																								
ESCALA:	INDICADA																								
DATA:	OUT/2023																								
ART. ou RRT:																									
PROPRIETÁRIO:	RUA FLORES DA CUNHA, S/N, NOVO HORIZONTE																								
PREFEITURA:																									
RESP. TÉCNICO:	PREFEITURA MUNICIPAL DE IPIXUNA DO PARA CNEA Nº: 17.262.220/0001-08																								
CAU/CREA:																									
CONTEÚDO DA PRANCHA:																									
1 - PLANTA BAIXA																									
2 - DETALHES CONSTRUTIVOS																									
<table border="1"> <tr> <td colspan="2">INFORMAÇÕES DO TERRENO</td> <td colspan="2">COORDENADAS GEOGRÁFICAS</td> </tr> <tr> <td>ÁREA DO TERRENO: 85,50 x 26,90 =</td> <td>2.299,05m²</td> <td colspan="2"></td> </tr> <tr> <td>ÁREA OCUPADA:</td> <td>2.299,05m²</td> <td colspan="2">22°29' 15"</td> </tr> <tr> <td>ÁREA CONSTRUÍDA:</td> <td>2.299,05m²</td> <td colspan="2">47°20' 33,07"</td> </tr> <tr> <td>TAXA DE OCUPAÇÃO:</td> <td>100%</td> <td colspan="2"></td> </tr> <tr> <td>COEFICIENTE DE APROVEITAMENTO:</td> <td>1,00</td> <td colspan="2">DESENHO: ALICE CATARINA OLIVEIRA DE MORAIS</td> </tr> </table>		INFORMAÇÕES DO TERRENO		COORDENADAS GEOGRÁFICAS		ÁREA DO TERRENO: 85,50 x 26,90 =	2.299,05m²			ÁREA OCUPADA:	2.299,05m²	22°29' 15"		ÁREA CONSTRUÍDA:	2.299,05m²	47°20' 33,07"		TAXA DE OCUPAÇÃO:	100%			COEFICIENTE DE APROVEITAMENTO:	1,00	DESENHO: ALICE CATARINA OLIVEIRA DE MORAIS	
INFORMAÇÕES DO TERRENO		COORDENADAS GEOGRÁFICAS																							
ÁREA DO TERRENO: 85,50 x 26,90 =	2.299,05m²																								
ÁREA OCUPADA:	2.299,05m²	22°29' 15"																							
ÁREA CONSTRUÍDA:	2.299,05m²	47°20' 33,07"																							
TAXA DE OCUPAÇÃO:	100%																								
COEFICIENTE DE APROVEITAMENTO:	1,00	DESENHO: ALICE CATARINA OLIVEIRA DE MORAIS																							