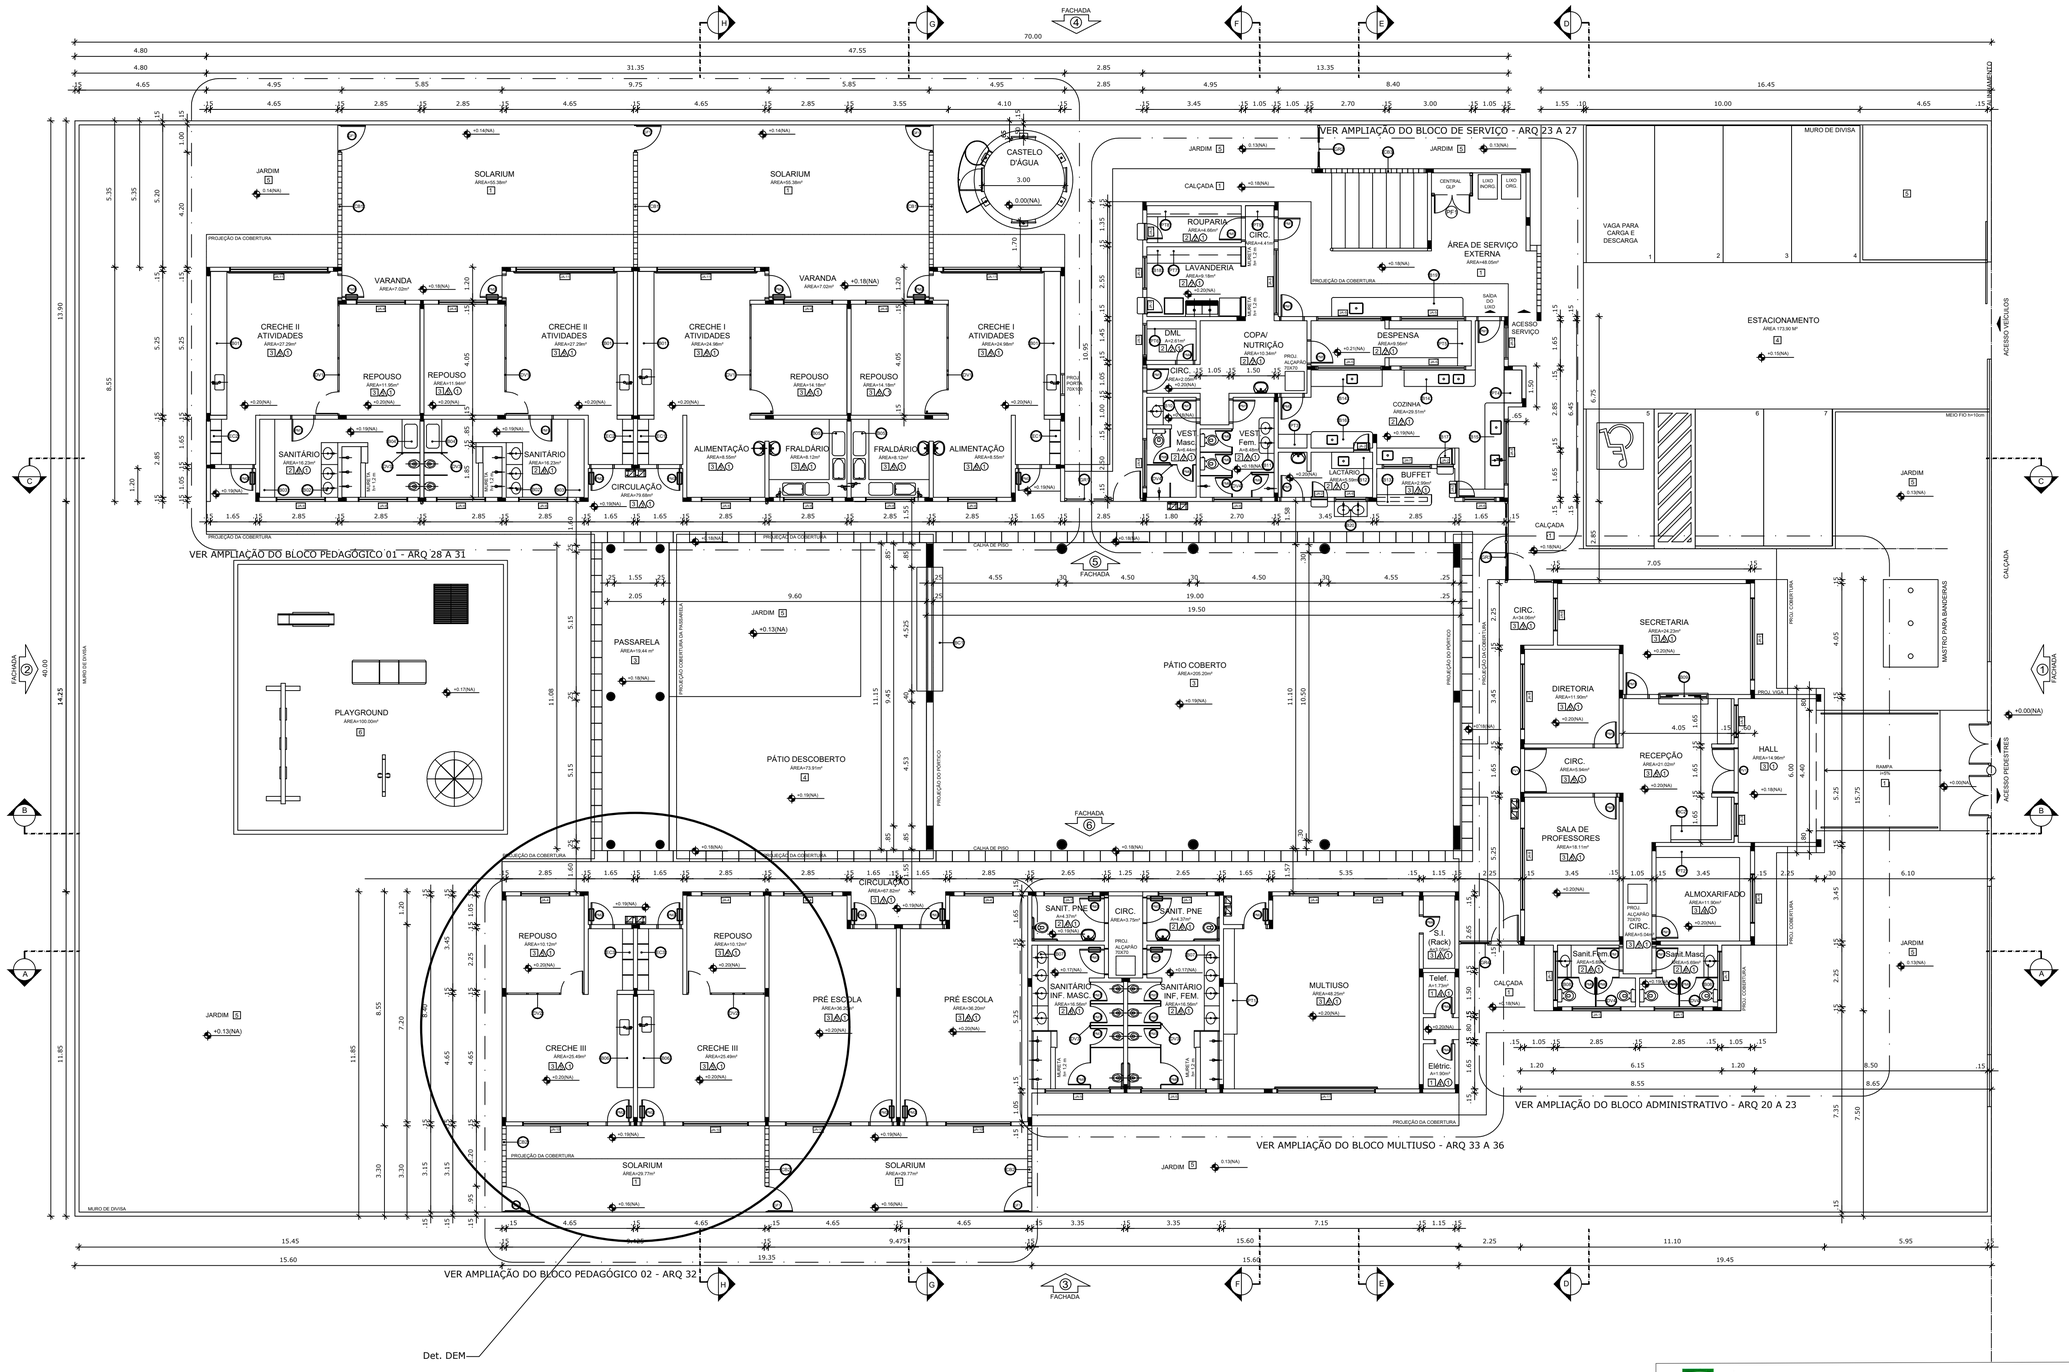

PREFEITURA MUNICIPAL DE IPIXUNA DO PARÁ

D:\Documentos\IMG-20210312-WA0004.jpg

GESTOR MUNICIPAL: ARTEMES DA SILVA OLIVEIRA

PROJETO: PLANTA BAIXA - PRO INFANCIA - MARIA DA GLORIA - (ampliação)

SECRETÁRIO MUNICIPAL DE OBRAS:
WARLY DA SILVA FREITAS

DATA: Set/2021

PRANCHA: 01

EQUIPE TÉCNICA:
ENG° MADALENO FREITAS FILIPE
CREA: 12283D-PA
ARQ.WILLIAM MARQUES PEREIRA
CAU:A121444-6

ESCALA: S/ESCALA

CADISTA: ROQUE JUNIOR

SECOTRAN
SECRETARIA MUNICIPAL DE OBRAS, TRANSPORTE, ÁGUA, URBANISMO E SANEAM.