


# PONTE EM MADEIRA

PONTE EM MADEIRA - 01/06

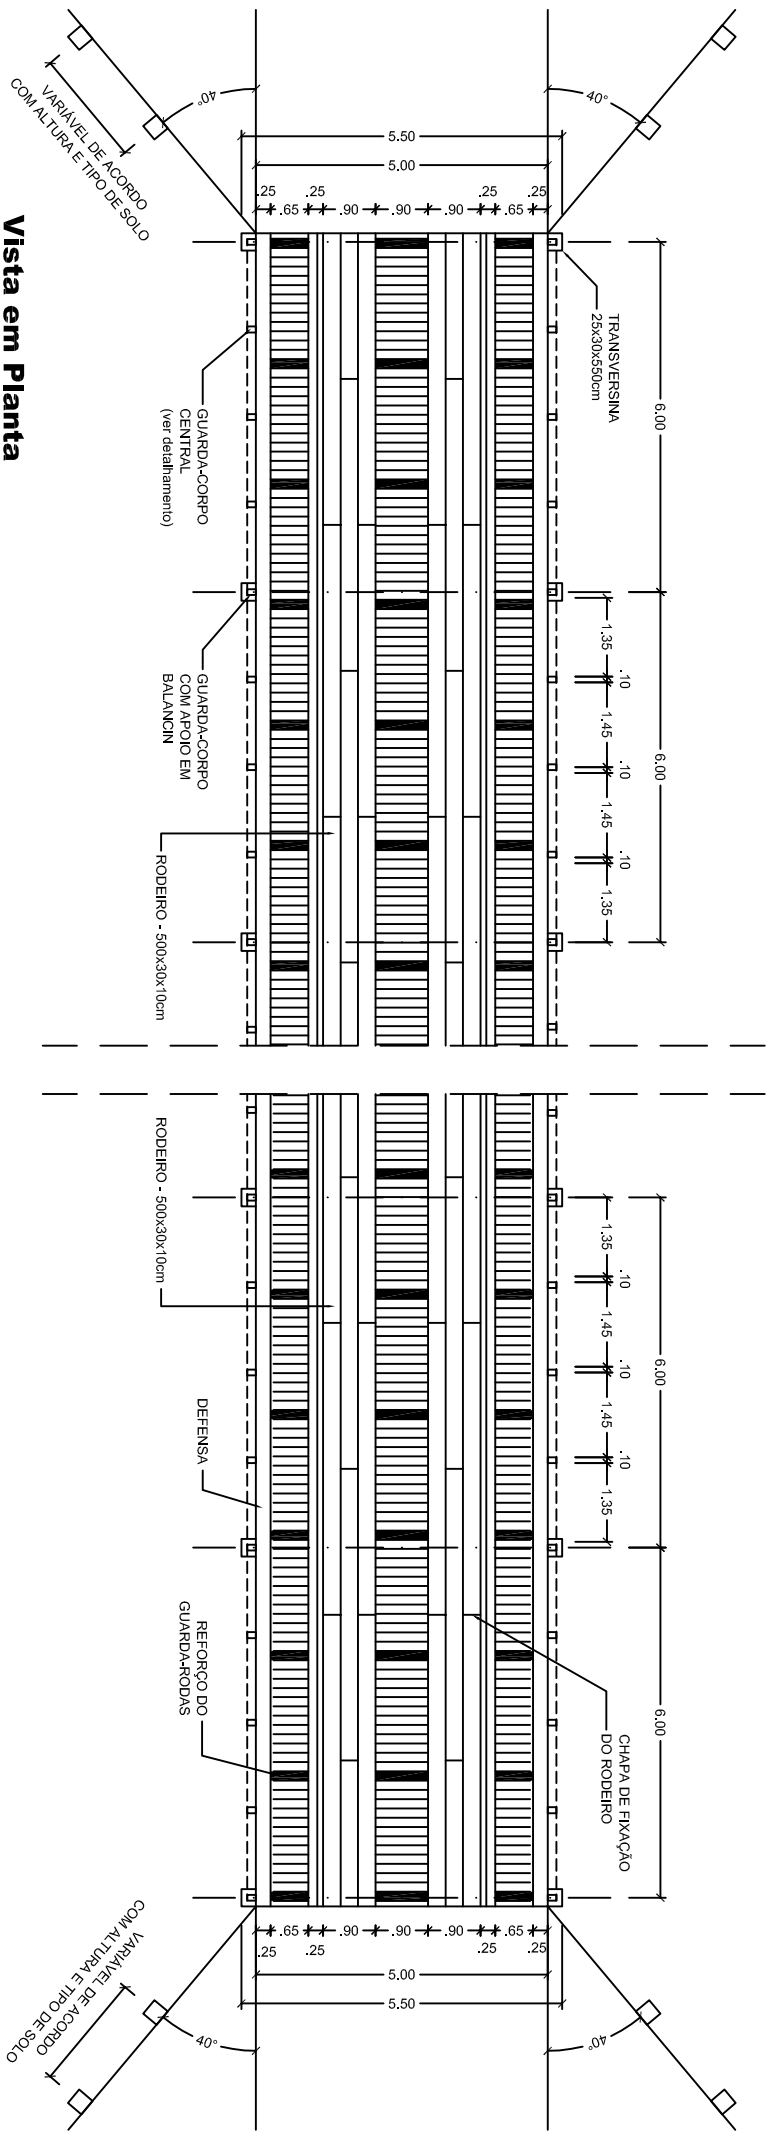

**Vista em Planta**  
Sem Escala

OBS.: 1 - DIMENSÕES EM METROS.  
2 - O ESPAÇAMENTO ENTRE O ASSOALHO DEVERÁ SER DE 01 cm