

LEGENDA:

	INDICAÇÃO NÍVEIS PLANTA E CORTE		INDICAÇÃO DE VISTAS
	INDICAÇÃO DE CORTES		ESPECIFICAÇÕES DE MATERIAIS
	INDICAÇÃO DE FACHADAS		INDICAÇÃO DE EIXOS
	INDICAÇÃO DE PORTAS E JANELAS		INDICAÇÃO DE ELEMENTOS (BANCADAS, PRATELEIRAS E ETC.)


NOTAS

- MEDIDAS E NÍVEIS EM METROS
- VERIFICAR POSIÇÃO EXATA DOS PILARES NO PROJETO ESTRUTURAL
- VERIFICAR DETALHES CONSTRUTIVOS PERTINENTES NO PROJETO DE DETALHAMENTO
- SEGUIR ORIENTAÇÃO DO PROJETO QUANTO A UTILIZAÇÃO DAS CORES; CASO SEJA NECESSÁRIA ALTERAÇÃO, CONSULTAR O CADERNO DE ESTUDO DE CORES
- EM CASO DE CONFLITO DE INFORMAÇÕES ENTRE O PROJETO GRÁFICO E O MEMORIAL DESCRITIVO E ESPECIFICAÇÕES TÉCNICAS, PREVALECE A INFORMAÇÃO CONTIDA NO DESENHO
- ALTERAÇÕES NESTE PROJETO SOMENTE COM AUTORIZAÇÃO EXPRESSA DO FNDE

REFERÊNCIA:

- PLANILHA DE QUANTITATIVOS
- MEMORIAL DESCRITIVO E ESPECIFICAÇÕES TÉCNICAS


1 PLANTA DE COBERTURA
ESCALA 1/50

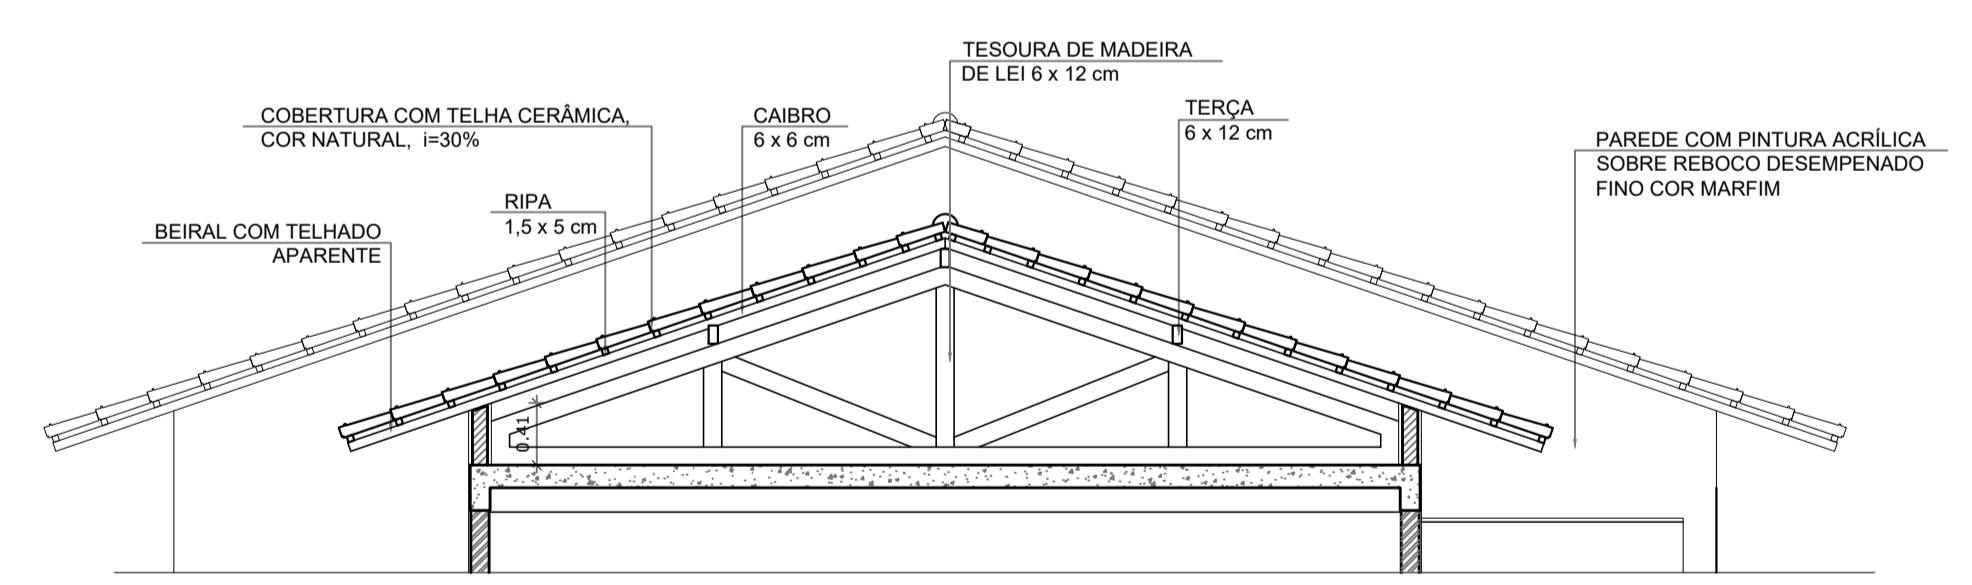

2 CORTE 1-1
ESCALA 1/50

ESPECIFICAÇÕES

ELEMENTOS ESTRUTURA DE MADEIRA DA COBERTURA		
ITEM	DESCRIÇÃO	DIMENSÕES (CM)
1	TESOURA	6 x 12
2	TERÇA	6 x 12
3	CAIBRO	6 x 6
4	RIPAS	1,5 x 5

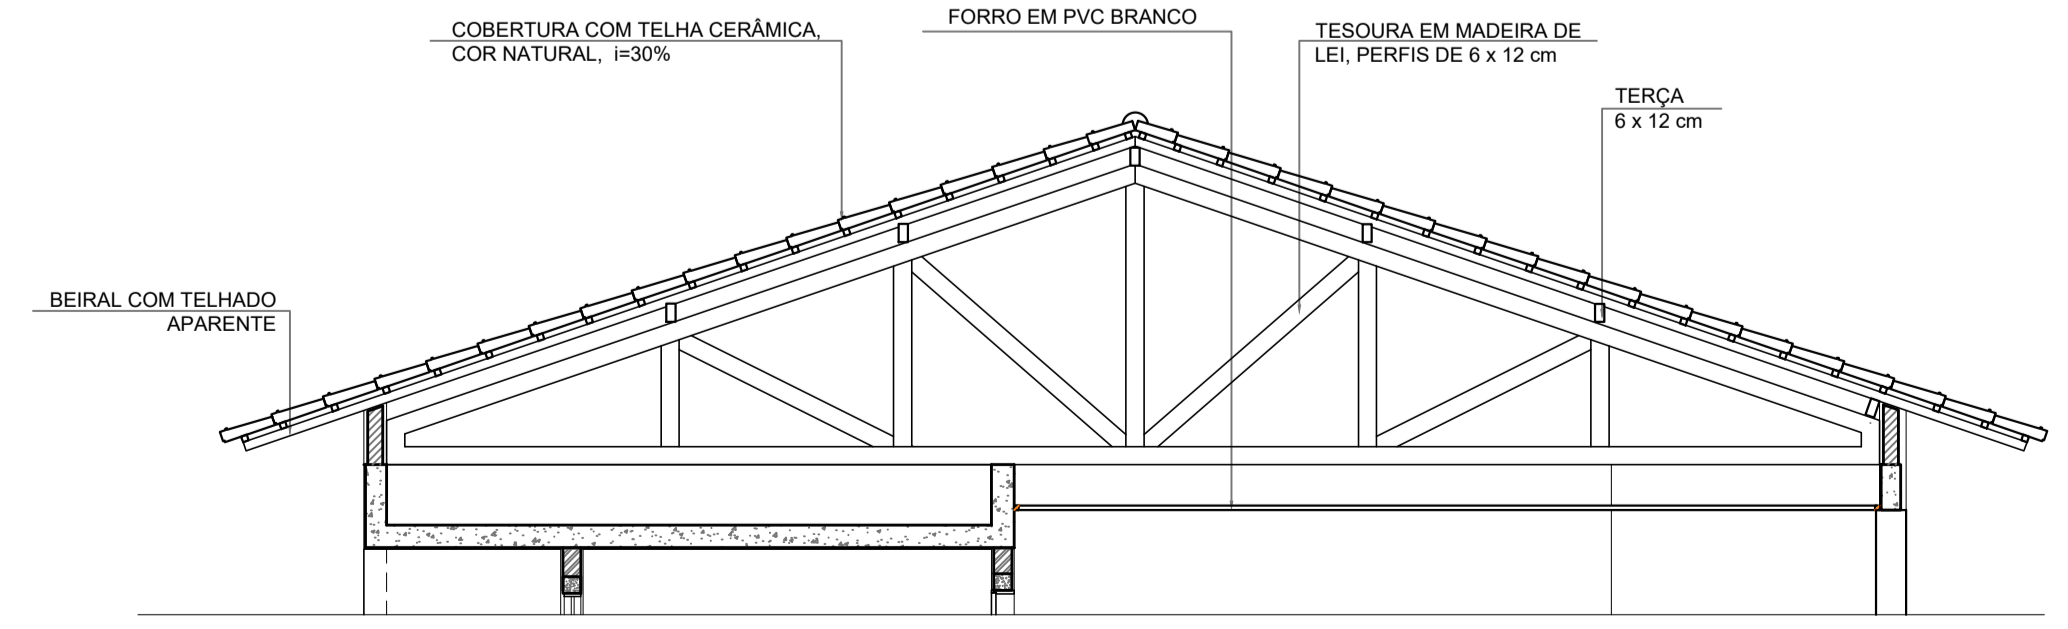

3 CORTE 2-2
ESCALA 1/50

NOTAS

A	PINTURA: TODAS AS PEÇAS RECEBERÃO 2 (DUAS) DEMÃOS DE VERNIZ CONFORME ESPECIFICAÇÕES NO MEMORIAL DESCRITIVO
B	TODAS AS PEÇAS DEVERÃO SER DE MADEIRA DE IPÊ OU SIMILAR
C	O ESPAÇAMENTO ENTRE AS RIPAS SERÁ DE 30 cm OU CONFORME TAMANHO DAS TELHAS ADQUIRIDAS

PREFEITURA MUNICIPAL DE IPIXUNA DO PARÁ
CNPJ: 83.268.011/0001-84

MUNICÍPIO – UF: IPIXUNA DO PARÁ (PA)

PROPRIETÁRIO: PREFEITURA MUNICIPAL DE IPIXUNA DO PARÁ

ENDEREÇO: COMUNIDADE CANDIRUZINHO, ZONA RURAL

PROPRIETÁRIO: PREFEITURA MUNICIPAL DE IPIXUNA DO PARÁ

RESP. TÉCNICO: ALICE CATARINA OLIVEIRA DE MORAIS
CREA 151686693-2

PREFEITURA CAU/ CREA

RA

OBSERVAÇÕES:

ESCOLA 02 SALAS DE AULA
PROJETO DE ARQUITETURA

COORDENAÇÃO Secretaria municipal de obras, transporte, água e urbanismo	PLANTA DE COBERTURA	ARQ
REVISÃO R.00	ESCALA INDICADA	PRANCHA 07/08
FORMATO A1	DATA EMISSÃO FEVEREIRO/2022	