




**1** CORTE A-A  
ESCALA 1/50

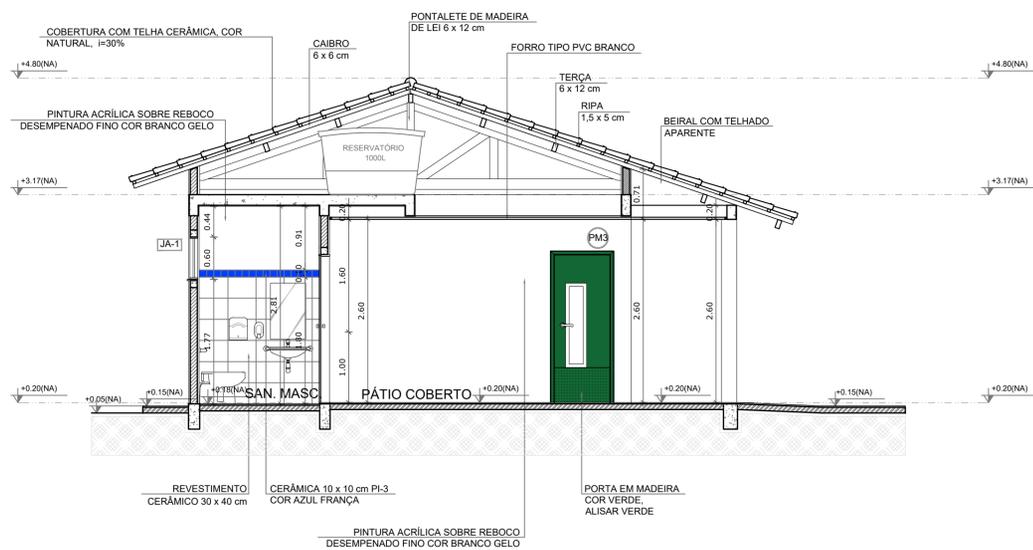

**2** CORTE B-B  
ESCALA 1/50

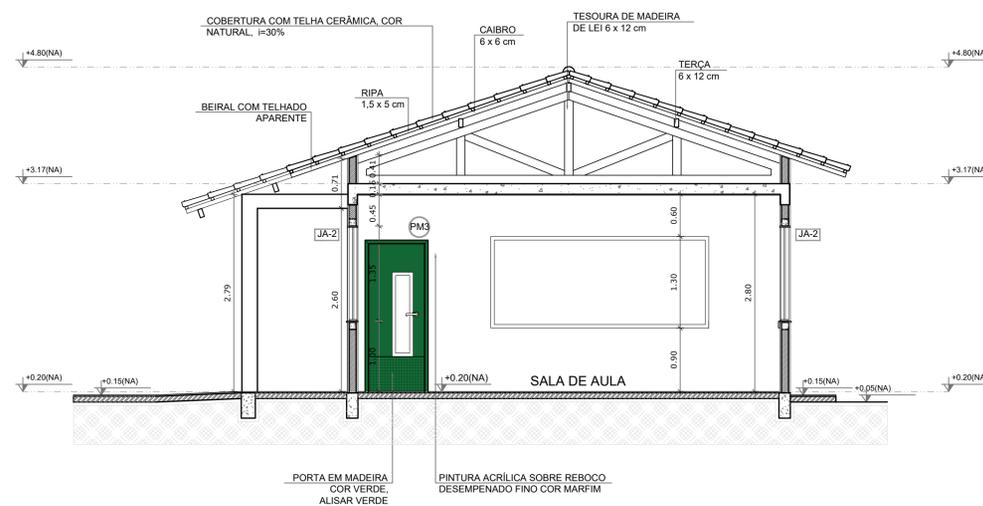

**3** CORTE C-C  
ESCALA 1/50

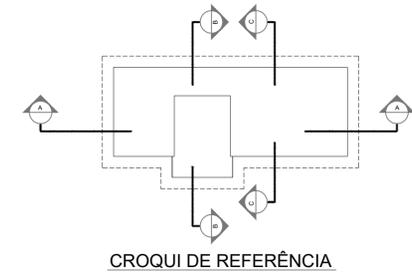

**LEGENDA:**

|  |                                 |  |   |
|--|---------------------------------|--|---|
|  | INDICAÇÃO NÍVEIS PLANTA E CORTE |  | INDICAÇÃO DE VISTAS                                   |
|  | INDICAÇÃO DE CORTES             |  | ESPECIFICAÇÕES DE MATERIAIS                           |
|  | INDICAÇÃO DE FACHADAS           |  | INDICAÇÃO DE EIXOS                                    |
|  | INDICAÇÃO DE PORTAS E JANELAS   |  | INDICAÇÃO DE ELEMENTOS (BANCADAS, PRATELEIRAS E ETC.) |

**NOTAS**

- MEDIDAS E NÍVEIS EM METROS
- VERIFICAR POSIÇÃO EXATA DOS PILARES NO PROJETO ESTRUTURAL
- VERIFICAR DETALHES CONSTRUTIVOS PERTINENTES NO PROJETO DE DETALHAMENTO
- SEGUIR ORIENTAÇÃO DO PROJETO QUANTO A UTILIZAÇÃO DAS CORES, CASO SEJA NECESSÁRIA ALTERAÇÃO, CONSULTAR O CADERNO DE ESTUDO DE CORES
- EM CASO DE CONFLITO DE INFORMAÇÕES ENTRE O PROJETO GRÁFICO E O MEMORIAL DESCRITIVO E ESPECIFICAÇÕES TÉCNICAS, PREVALECE A INFORMAÇÃO CONTIDA NO DESENHO
- ALTERAÇÕES NESTE PROJETO SOMENTE COM AUTORIZAÇÃO EXPRESSA DO FNDE

**REFERÊNCIA:**

- PLANILHA DE QUANTITATIVOS
- MEMORIAL DESCRITIVO E ESPECIFICAÇÕES TÉCNICAS



**PREFEITURA MUNICIPAL DE IPIXUNA DO PARÁ**  
CNPJ: 83.268.011/0001-84

MUNICÍPIO — UF: IPIXUNA DO PARÁ (PA)  
PROPRIETÁRIO: PREFEITURA MUNICIPAL DE IPIXUNA DO PARÁ  
ENDEREÇO: ZONA RURAL

PROPRIETÁRIO: PREFEITURA MUNICIPAL DE IPIXUNA DO PARÁ  
RESP. TÉCNICO: ALICE CATARINA OLIVEIRA DE MORAIS  
CREA 15186693-2

|            |           |
|------------|-----------|
| PREFEITURA | CAU/ CREA |
|            | RA        |

OBSERVAÇÕES:

**ESCOLA 01 SALA DE AULA C/ ALOJAMENTO**  
PROJETO DE ARQUITETURA

|  |                            |         |
|--|----------------------------|---------|
| COORDENAÇÃO<br>Secretaria municipal de obras, transporte, água e urbanismo | CORTES                     | ARQ     |
| REVISÃO<br>R.00  | ESCALA<br>INDICADA         | PRANCHA |
| FORMATO  | DATA EMISSÃO<br>JULHO/2022 | 03/05   |