


Corte A-A
escala 1:50

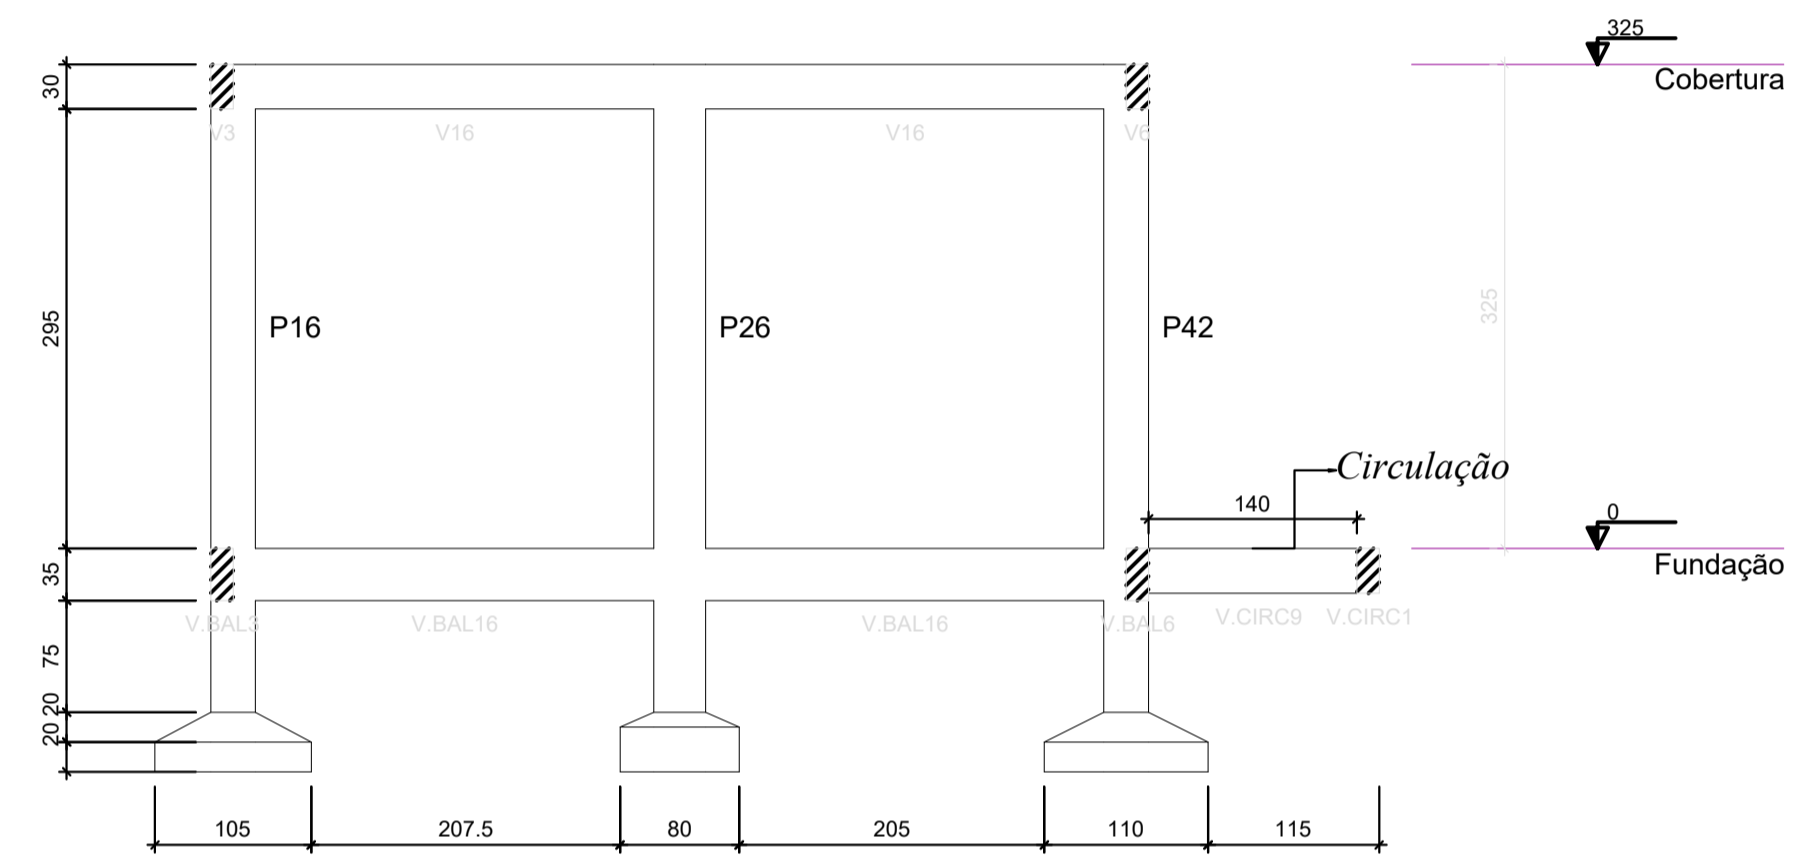

Corte B-B
escala 1:50

RESPONSÁVEL TÉCNICO:  ALICE CATARINA OLIVEIRA DE MORAES ENGENHEIRA CIVIL CREA- 151866902-PA		
 Nossa cidade, nosso compromisso!		
ESTABLIMENTO: CONSTRUÇÃO DE ESCOLA 12 SALAS		
ENDEREÇO: AV. FLORES DA CUNHA, IPIXUNA DO PARÁ		URE/USE:
DESCRIÇÃO DA PRANCHA: CORTE ESQUEMÁTICO AA CORTE ESQUEMÁTICO BB	DATA: MAIO/2022 ESCALA: INDICADA DESENVOLVIMENTO: ALICE MORAES	Nº DA PRANCHA: EST 08/08
VERSÃO: V01 DESCRIÇÃO DA VERSÃO:		