



Corte A-A
escala 1:50

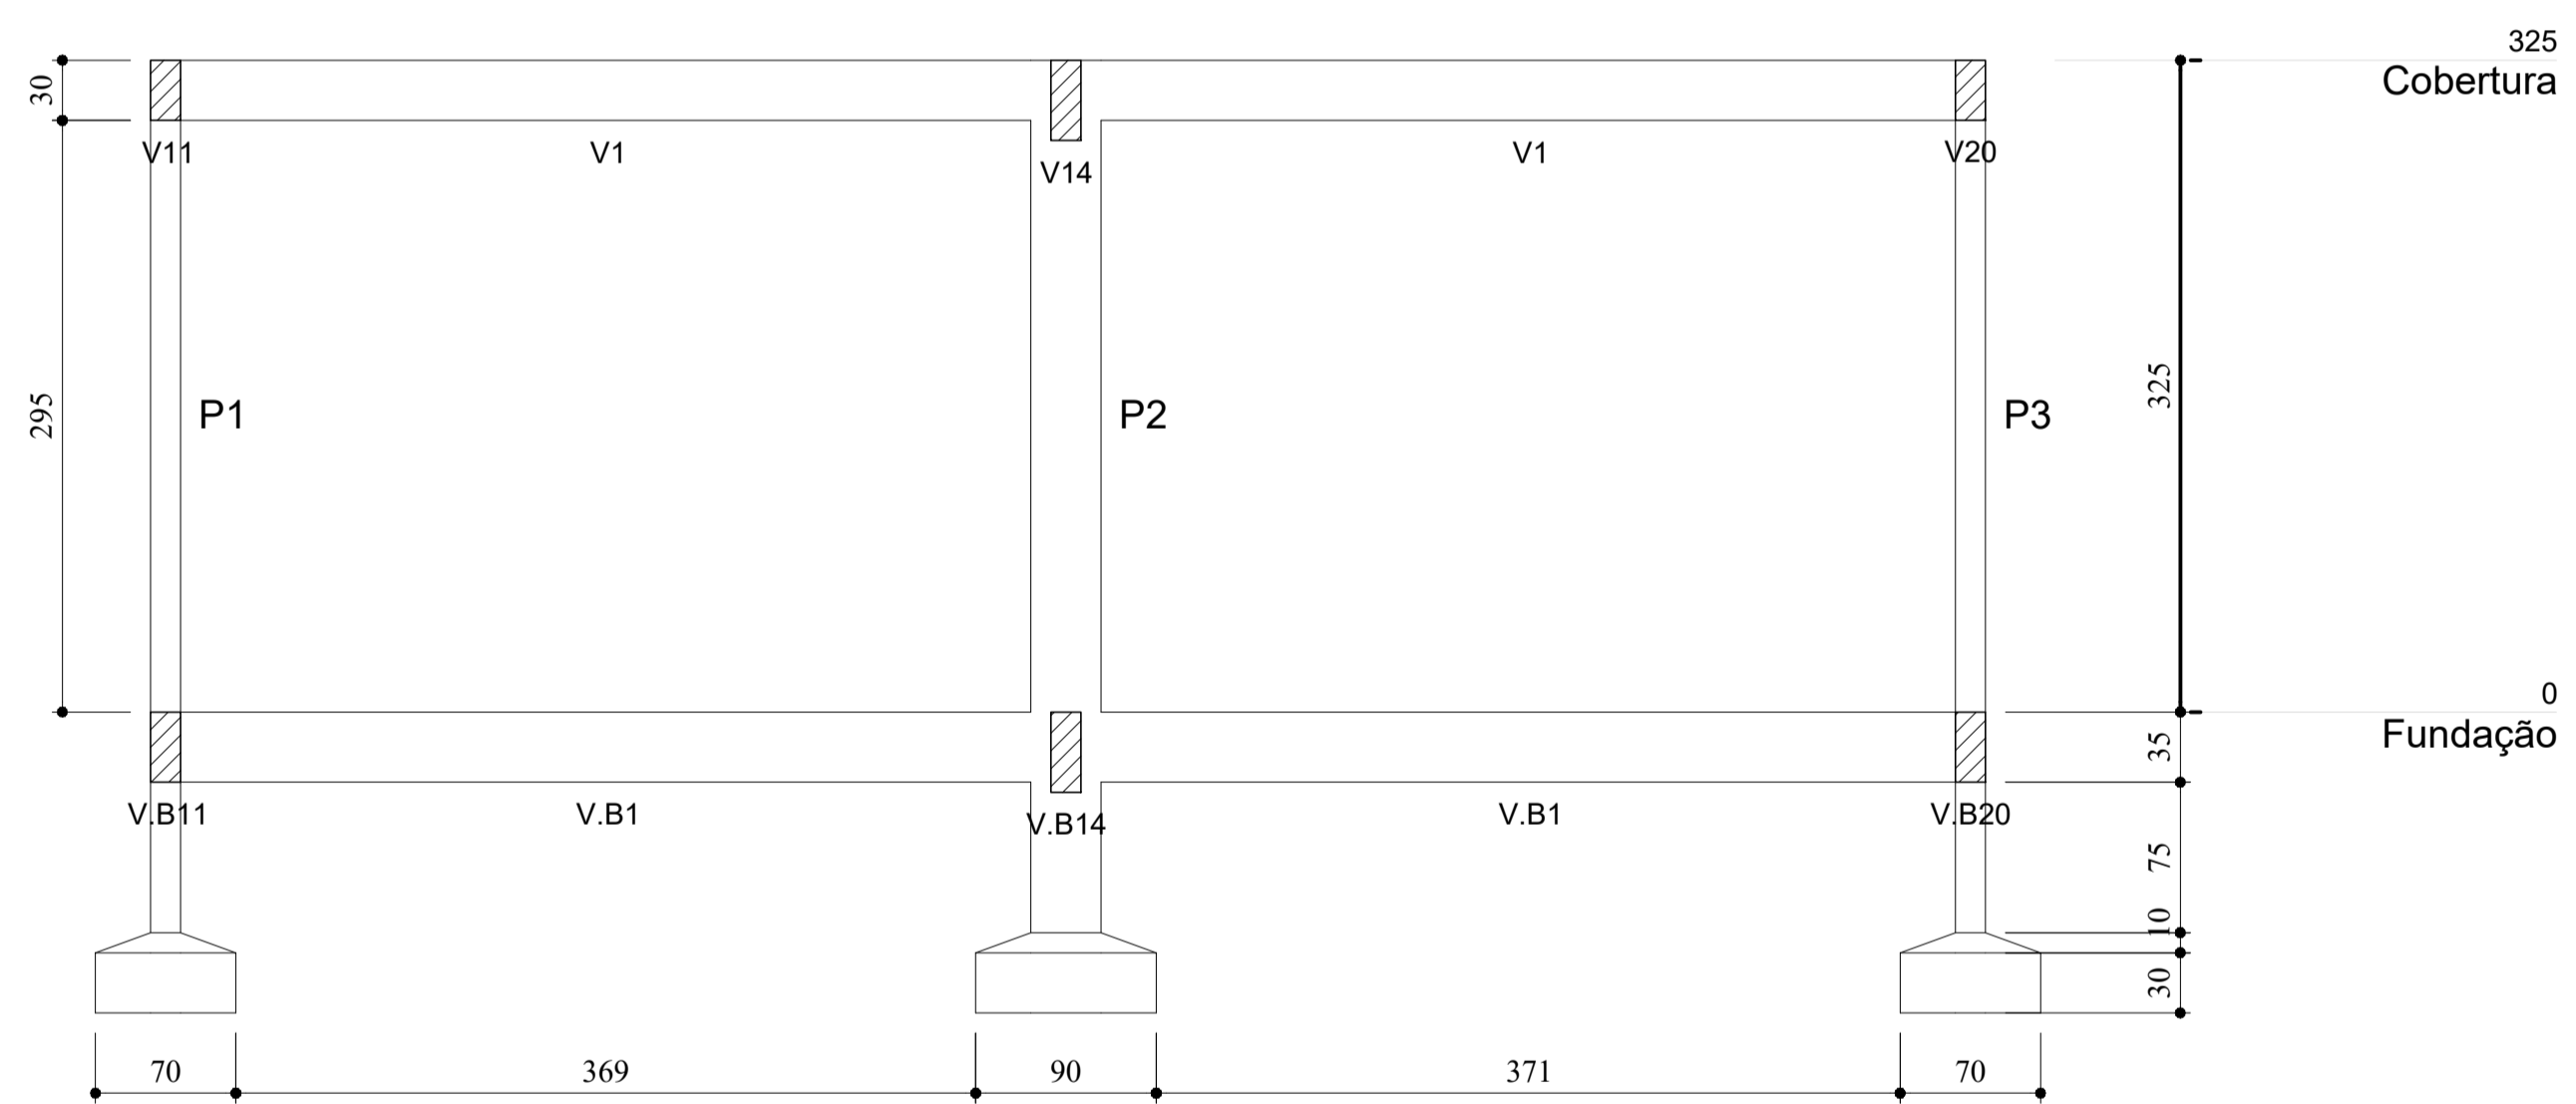

Corte B-B
escala 1:50

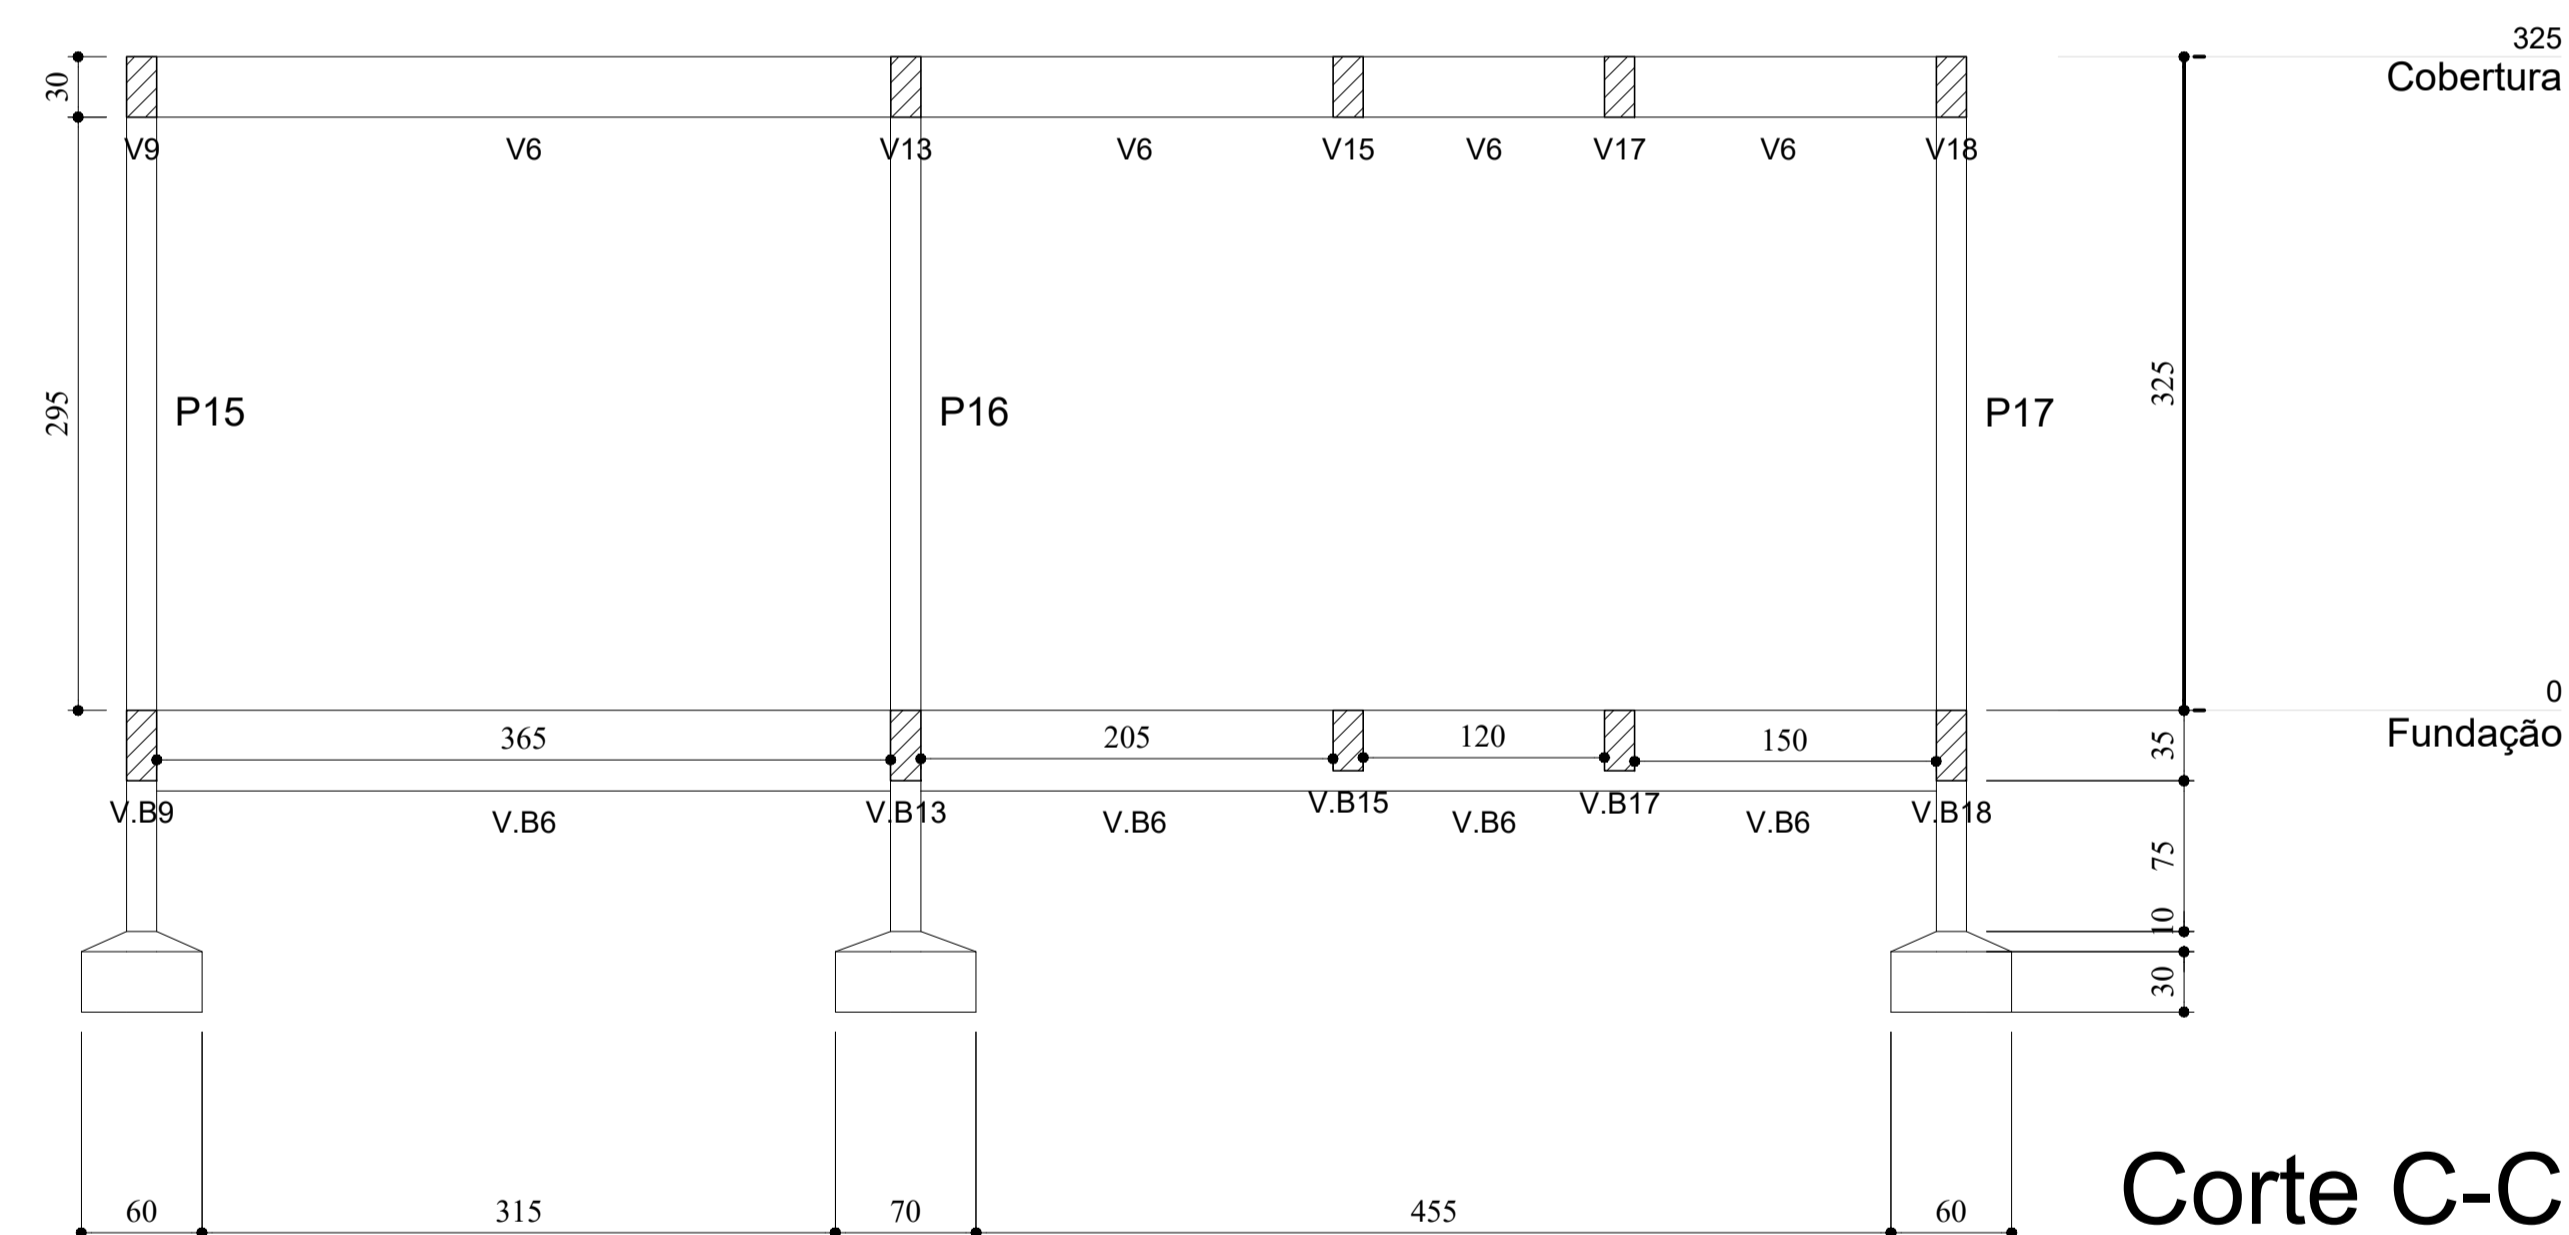

Corte C-C
escala 1:50

RESPONSÁVEL TÉCNICO:		 ALICE CATARINA OLIVEIRA DE MORAES ENGENHEIRA CIVIL CREA-PA 1516866932	
 Nossa cidade, nosso compromisso!			
ESTABLIMENTO: ESCOLA NOVA			
ENDEREÇO:		URE/USE:	
DESCRIÇÃO DA PRANCHA:	DATA:	Nº DA PRANCHA:	
BLOCO RECREIO/SERVIÇOS CORTE ESQUEMÁTICO AA CORTE ESQUEMÁTICO BB CORTE ESQUEMÁTICO CC	MAIO/2022	EST 07/07	
	ESCALA: INDICADA		
	DESENVOLVIMENTO: ALICE MORAES ENG. CIVIL		
VERSÃO: V01	DESCRIÇÃO DA VERSÃO:		