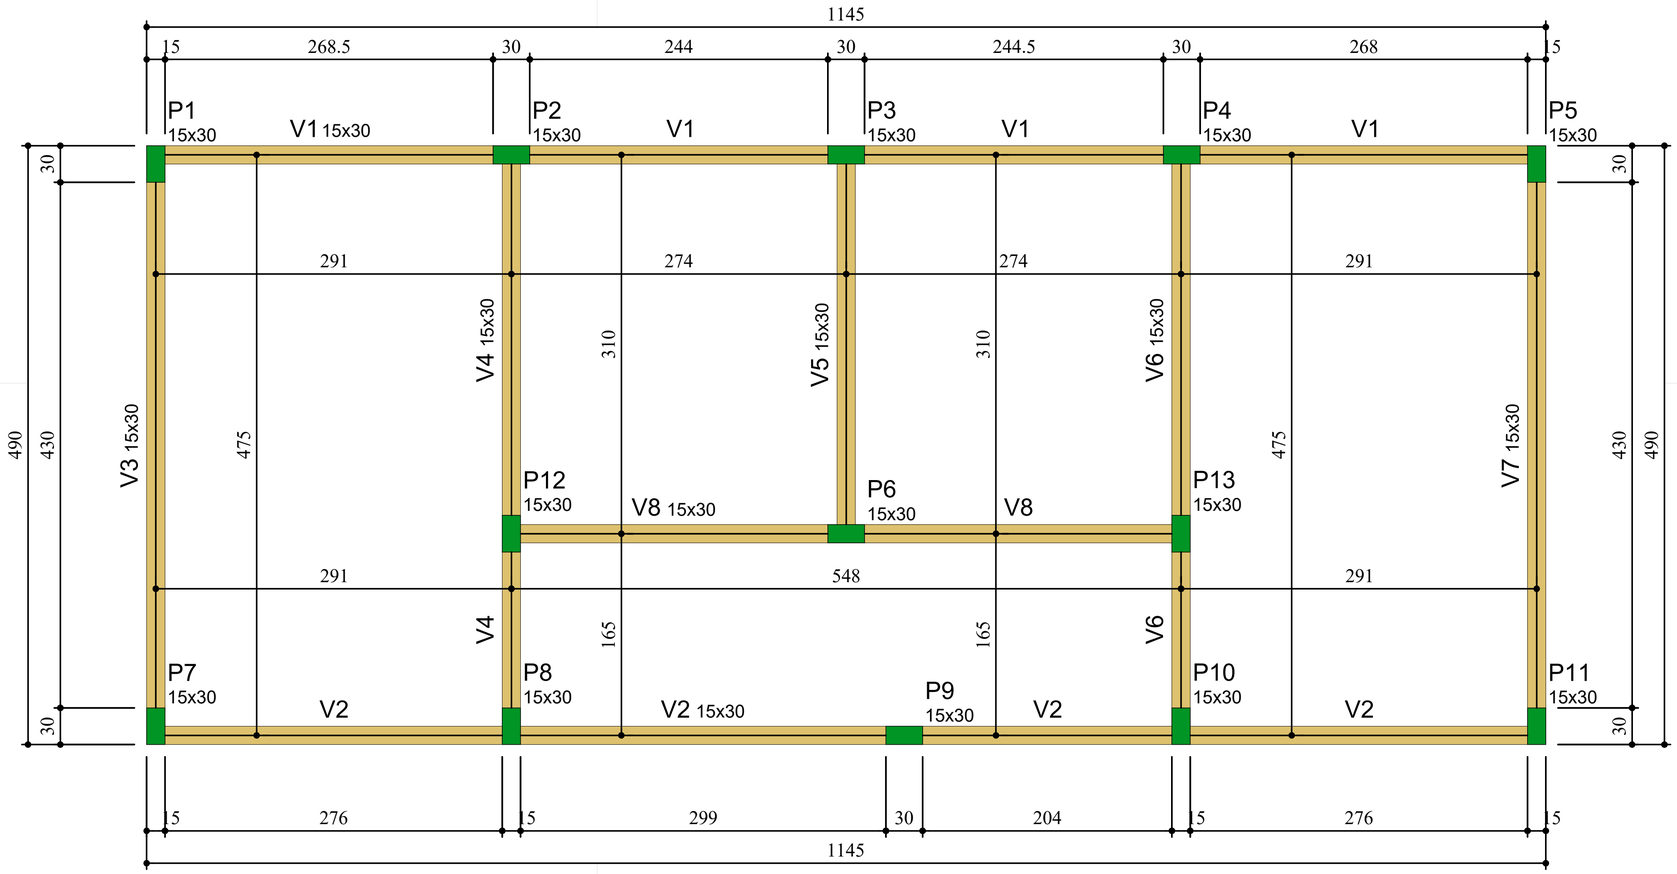

Forma do pavimento Cobertura (Nível 325) escala 1:50

Vigas			
Nome	Seção (cm)	Elevação (cm)	Nível (cm)
V1	15x30	0	325
V2	15x30	0	325
V3	15x30	0	325
V4	15x30	0	325
V5	15x30	0	325
V6	15x30	0	325
V7	15x30	0	325
V8	15x30	0	325

Legenda das vigas e paredes	
	Viga

Pilares			
Nome	Seção (cm)	Elevação (cm)	Nível (cm)
P1	15x30	0	325
P2	15x30	0	325
P3	15x30	0	325
P4	15x30	0	325
P5	15x30	0	325
P6	15x30	0	325
P7	15x30	0	325
P8	15x30	0	325
P9	15x30	0	325
P10	15x30	0	325
P11	15x30	0	325
P12	15x30	0	325
P13	15x30	0	325

Legenda dos pilares	
	Pilar que morre

Características dos materiais			
fck (kgf/cm²)	Ecs (kgf/cm²)	fct (kgf/cm²)	Abatimento (cm)
250	241500	26	5.00

Dimensão máxima do agregado = 19 mm

RESPONSÁVEL TÉCNICO:
ALICE CATARINA OLIVEIRA DE MORAIS
ENGENHEIRA CIVIL
CREA-PA 1516866932

PREFEITURA IPIXUNA DO PARÁ
Nossa cidade, nosso compromisso!

ESTABELECIMENTO: ESCOLA NOVA
ENDEREÇO: URE

PROJETO ESTRUTURAL

DESCRIÇÃO DA PRANCHA: VESTIÁRIO FORMA DA COBERTURA
DATA: MAIO/2022
ESCALA: INDICADA
DESENVOLVIMENTO: ALICE MORAES ENG. CIVIL
Nº DA PRANCHA: EST 05/08
VERSÃO: V01
DESCRIÇÃO DA VERSÃO:

A1 841 X 594mm