


Corte A-A
escala 1:50

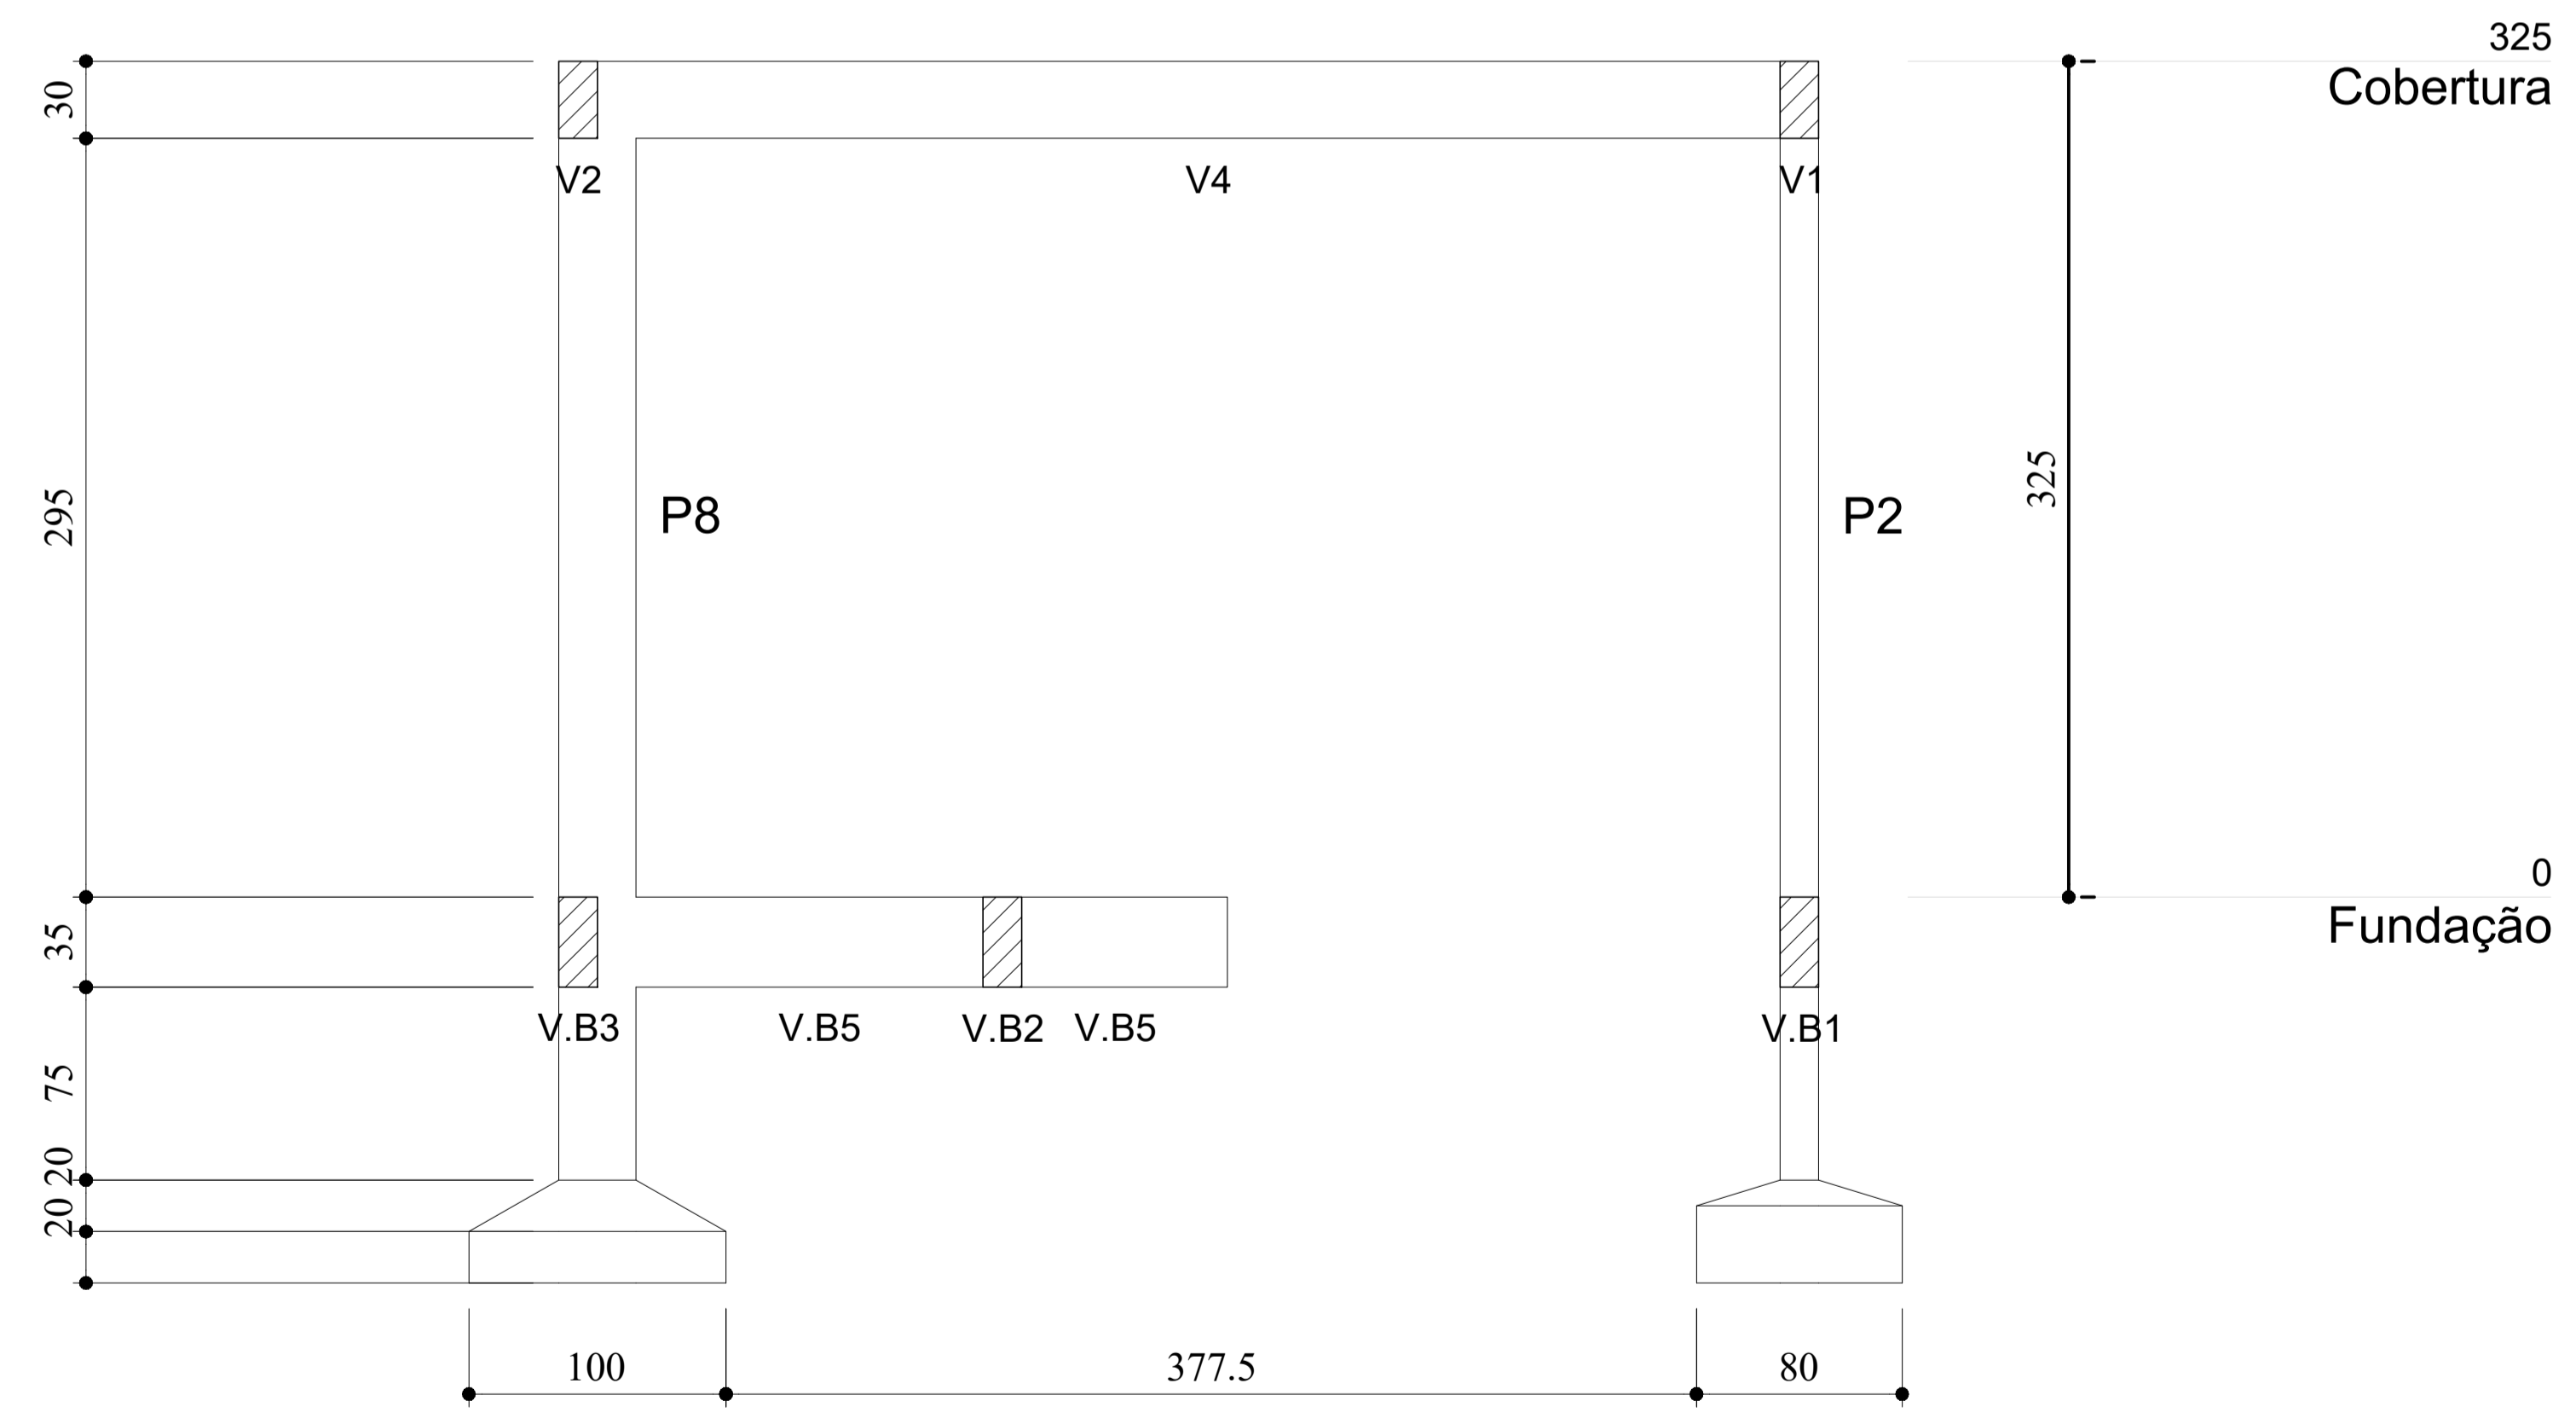


Corte B-B
escala 1:50


VERGAS E CONTRAVERGAS

SEM ESCALA

- EM TODOS OS VÃOS DE PORTAS, JANELAS E VITRÔS DEVERÃO SER EXECUTADAS VERGAS E CONTRAVERGAS.
- PAVIMENTO INTERMEDIÁRIO:

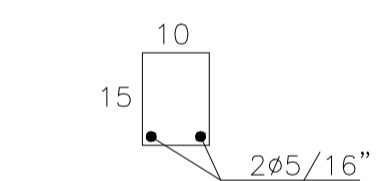


PAREDES DE 1/2 TIJOLO -

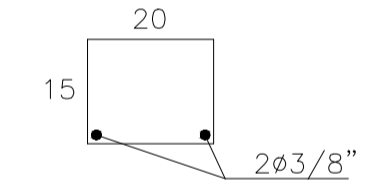

PAREDES DE 1 TIJOLO -

DEVERÁ ULTRAPASSAR 40cm DE CADA LADO (VER DETALHE A)

DETALHE A

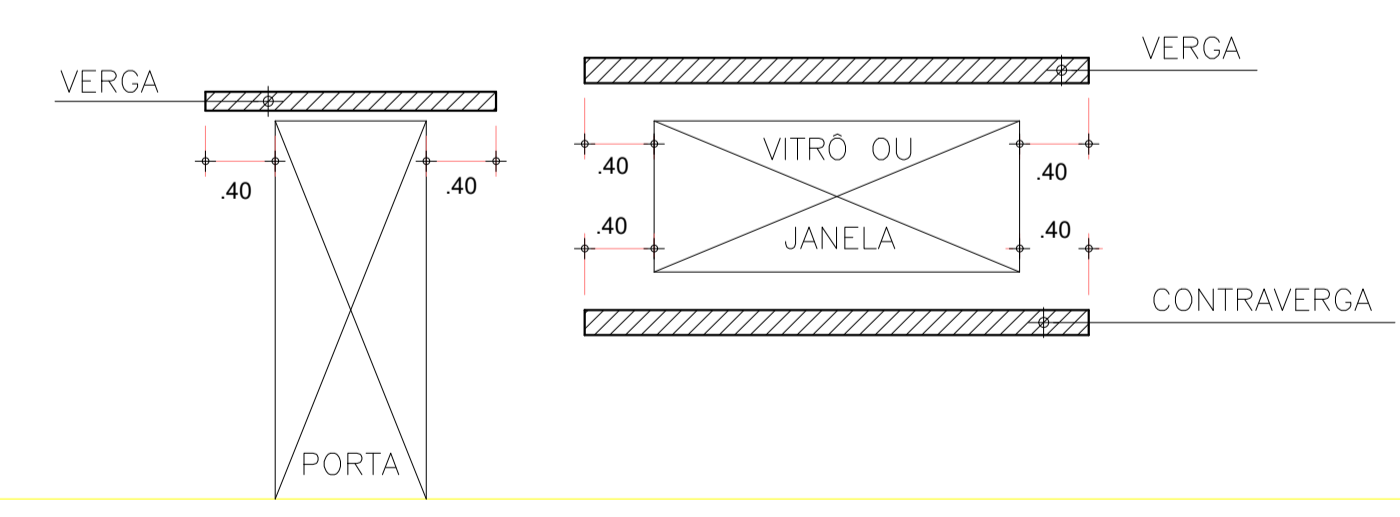

RESPONSÁVEL TÉCNICO:		 ALICE CATARINA OLIVEIRA DE MORAES ENGENHEIRA CIVIL CREA-PA 151866/2012	
ESTABELECIMENTO:		ESCOLA NOVA	
ENDEREÇO:		LIRE	
PROJETO ESTRUTURAL			
DESCRIÇÃO DA PRANCHIA:	DATA:	Nº DA PRANCHIA:	
VESTIÁRIO	MAIO/2022	EST	
CORTE AA	ESCALA:	INDICADA	
CORTE BB			
CORTE CC	DESENVOLVIMENTO:		
DETALHAMENTO DE VERGAS	ALICE MORAES		
	ENG. CIVIL		
VERSÃO:	DESCRIÇÃO DA VERSÃO:		
V01			