


**1** PLANTA DE COBERTURA  
ESCALA 1/50

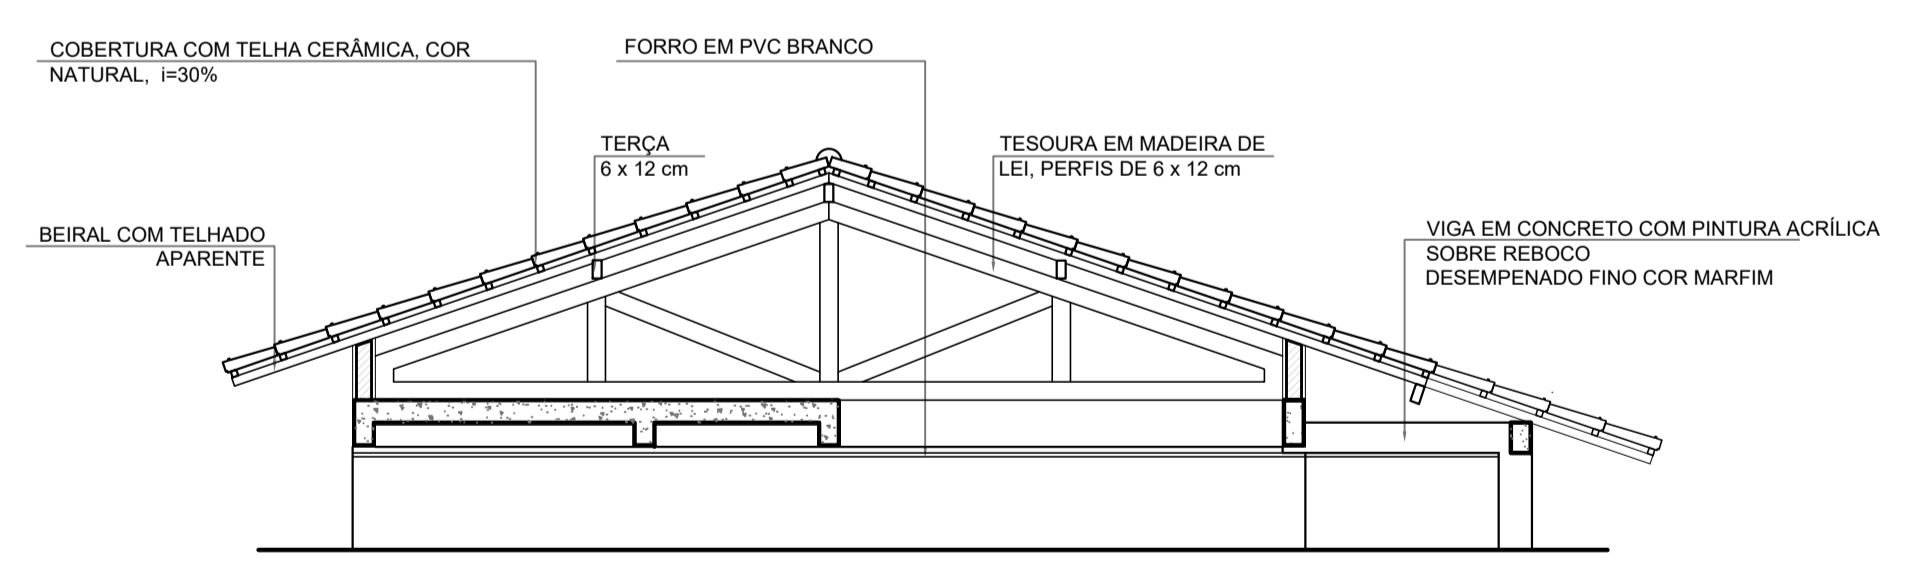

**2** CORTE 1-1  
ESCALA 1/50

ESPECIFICAÇÕES		
ELEMENTOS ESTRUTURA DE MADEIRA DA COBERTURA		
ITEM	DESCRIÇÃO	DIMENSÕES (CM)
1	TESOURA	6 x 12
2	TERÇA	6 x 12
3	CIABRO	6 x 6
4	RIPA	1,5 x 5

NOTAS	
A	PINTURA: TODAS AS PEÇAS RECEBERÃO 2 (DUAS) DEMAOS DE VERNIZ
B	TODAS AS PEÇAS DEVERÃO SER DE MADEIRA DE IPÊ OU SIMILAR
C	O ESPAÇAMENTO ENTRE AS RIPAS SERÁ DE 30 cm OU CONFORME TAMANHO DAS TELHAS ADQUIRIDAS

LEGENDA:	
	INDICAÇÃO NÍVEIS PLANTA E CORTE
	INDICAÇÃO DE VISTAS
	INDICAÇÃO DE CORTES
	INDICAÇÃO DE FACHADAS
	INDICAÇÃO DE PORTAS E JANELAS
	INDICAÇÃO DE MATERIAIS
	INDICAÇÃO DE EIXOS
	INDICAÇÃO DE ELEMENTOS (BANCADAS, PRATELEIRAS E ETC.)

**NOTAS**

- MEDIDAS E NÍVEIS EM METROS
- VERIFICAR POSIÇÃO EXATA DOS PILARES NO PROJETO ESTRUTURAL
- VERIFICAR DETALHES CONSTRUTIVOS PERTINENTES NO PROJETO DE DETALHAMENTO
- SEGUIR ORIENTAÇÃO DO PROJETO QUANTO A UTILIZAÇÃO DAS CORES; CASO SEJA NECESSÁRIA ALTERAÇÃO, CONSULTAR O CADERNO DE ESTUDO DE CORES
- EM CASO DE CONFLITO DE INFORMAÇÕES ENTRE O PROJETO GRÁFICO E O MEMORIAL DESCRITIVO E ESPECIFICAÇÕES TÉCNICAS, PREVALECE A INFORMAÇÃO CONTIDA NO DESENHO
- ALTERAÇÕES NESTE PROJETO SOMENTE COM AUTORIZAÇÃO EXPRESSA DO FNDE

**REFERÊNCIA:**

- PLANILHA DE QUANTITATIVOS
- MEMORIAL DESCRITIVO E ESPECIFICAÇÕES TÉCNICAS



PREFEITURA MUNICIPAL DE IPIXUNA DO PARÁ  
CNPJ: 83.268.011/0001-84

MUNICÍPIO – UF: IPIXUNA DO PARÁ (PA)  
PROPRIETÁRIO: PREFEITURA MUNICIPAL DE IPIXUNA DO PARÁ  
ENDEREÇO: ZONA RURAL

PROPRIETÁRIO PREFEITURA MUNICIPAL DE IPIXUNA DO PARÁ

RESP. TÉCNICO ALICE CATARINA OLIVEIRA DE MORAIS  
CREA 151886693-2

PREFEITURA	CAU/ CREA
	RA

OBSERVAÇÕES:

**ESCOLA 01 SALA DE AULA C/ ALOJAMENTO**  
PROJETO DE ARQUITETURA

COORDENAÇÃO Secretaria municipal de obras, transporte, água e urbanismo	PLANTA DE COBERTURA	ARQ
REVISÃO R.00	ESCALA INDICADA	PRANCHA 05/05
FORMATO	DATA EMISSÃO JULHO/2022	