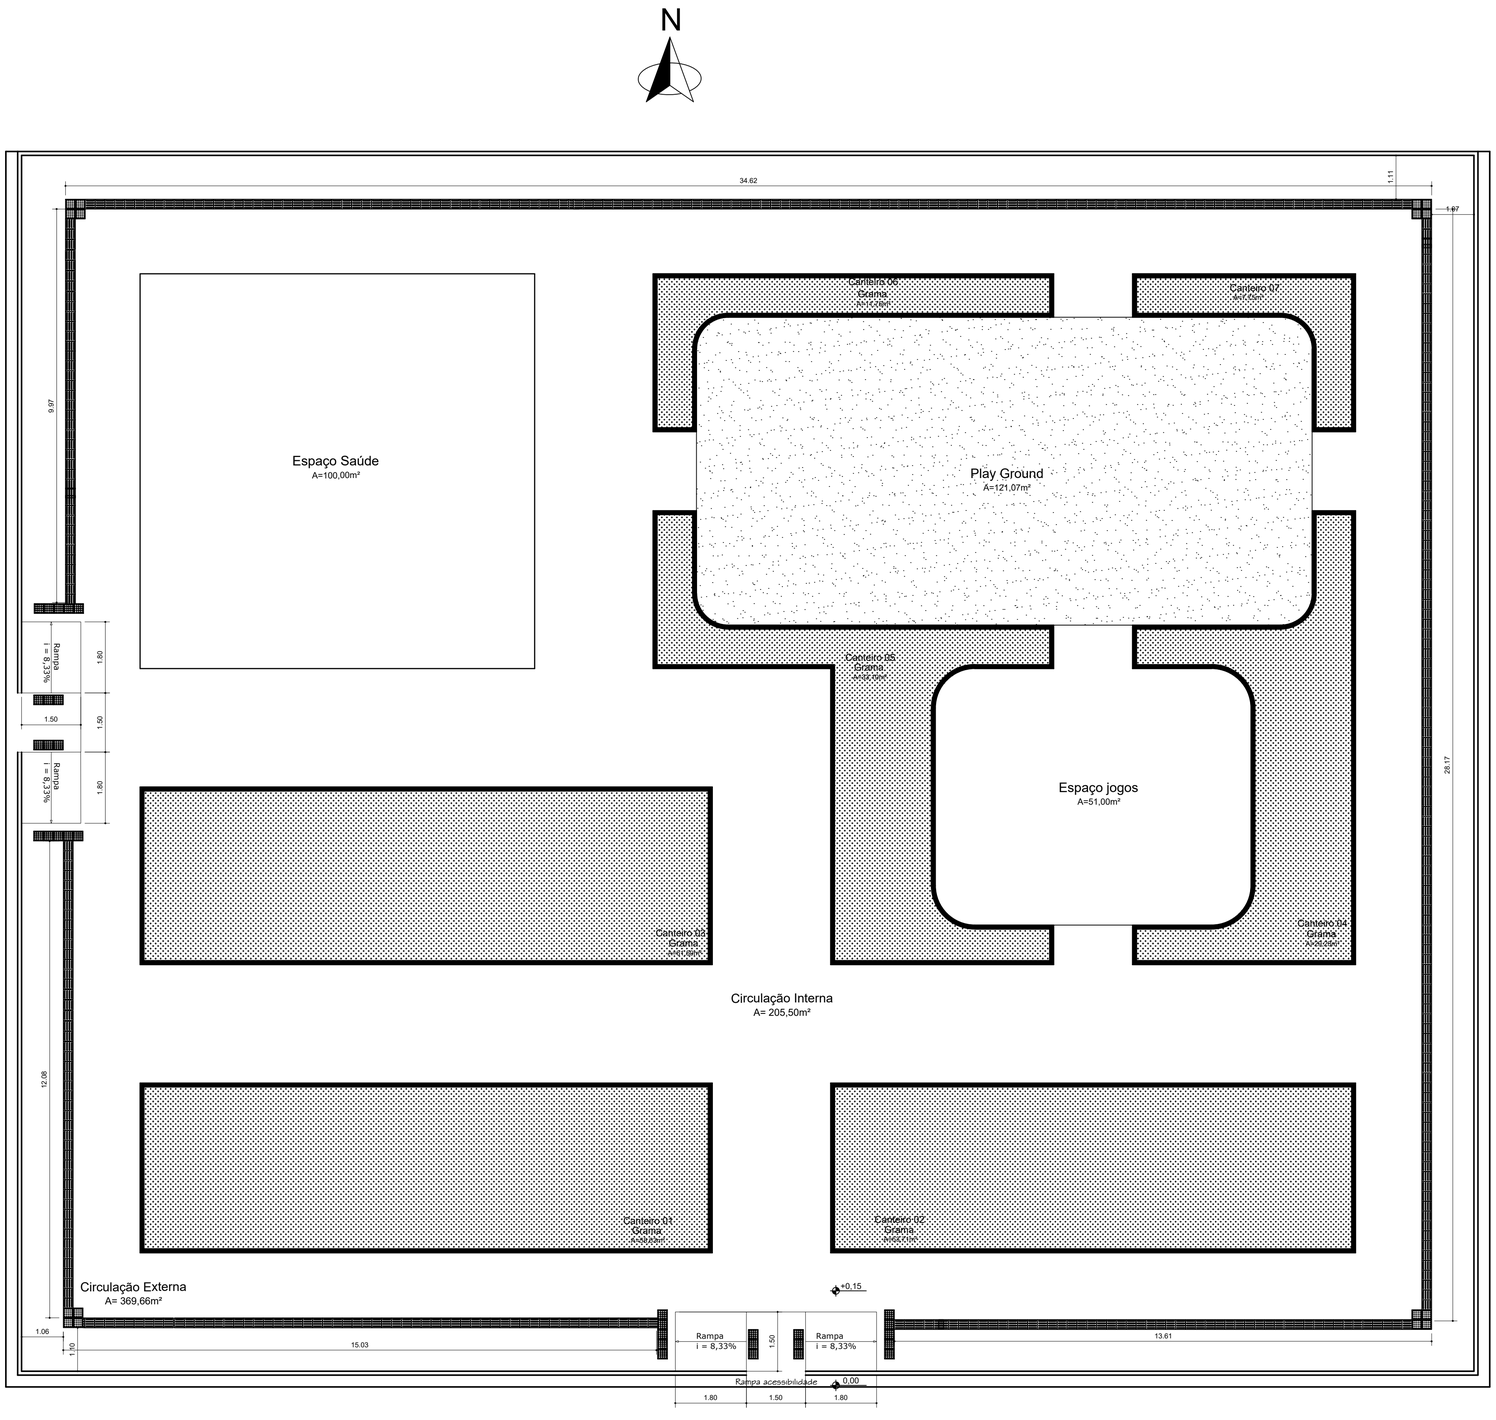

LEGENDA

- Piso em concreto desempenado
- Grama esmeralda
- Colchão de areia
- PISO TÁTIL ALERTA
- PISO TÁTIL DIRECIONAL

Detalhe da rampa de acessibilidade

Esc. 1:75

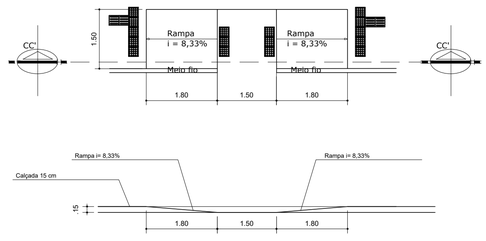

Planta de piso e acessibilidade

Área: 1.147,00m²

Esc. 1:75

ANMERSON DA CRUZ
PEIXOTO:68674155200

Assinado de forma digital por ANMERSON DA CRUZ PEIXOTO:68674155200
Dados: 2022.05.31 10:11:32 -03'00'

PREFEITURA MUNICÍPAL DE IPIXUNA DO PARÁ

ASSUNTO: PRAÇA NO DISTRITO DE CANAÃ

PRACHA: PLANTA DE PISO

GESTÃO MUNICIPAL: ARTEMES OLIVEIRA

RESPONSAVEL TÉCNICO: ANMERSON DA CRUZ PEIXOTO
ENGENHEIRO CIVIL
CREA RNP 150630033-2

DATA: MAIO / 2022

ESCALA: 1:75

CADISTA: Anmerson Peixoto

PRANCHA: 06 / 09