


Corte A A'
Esc. 1:50

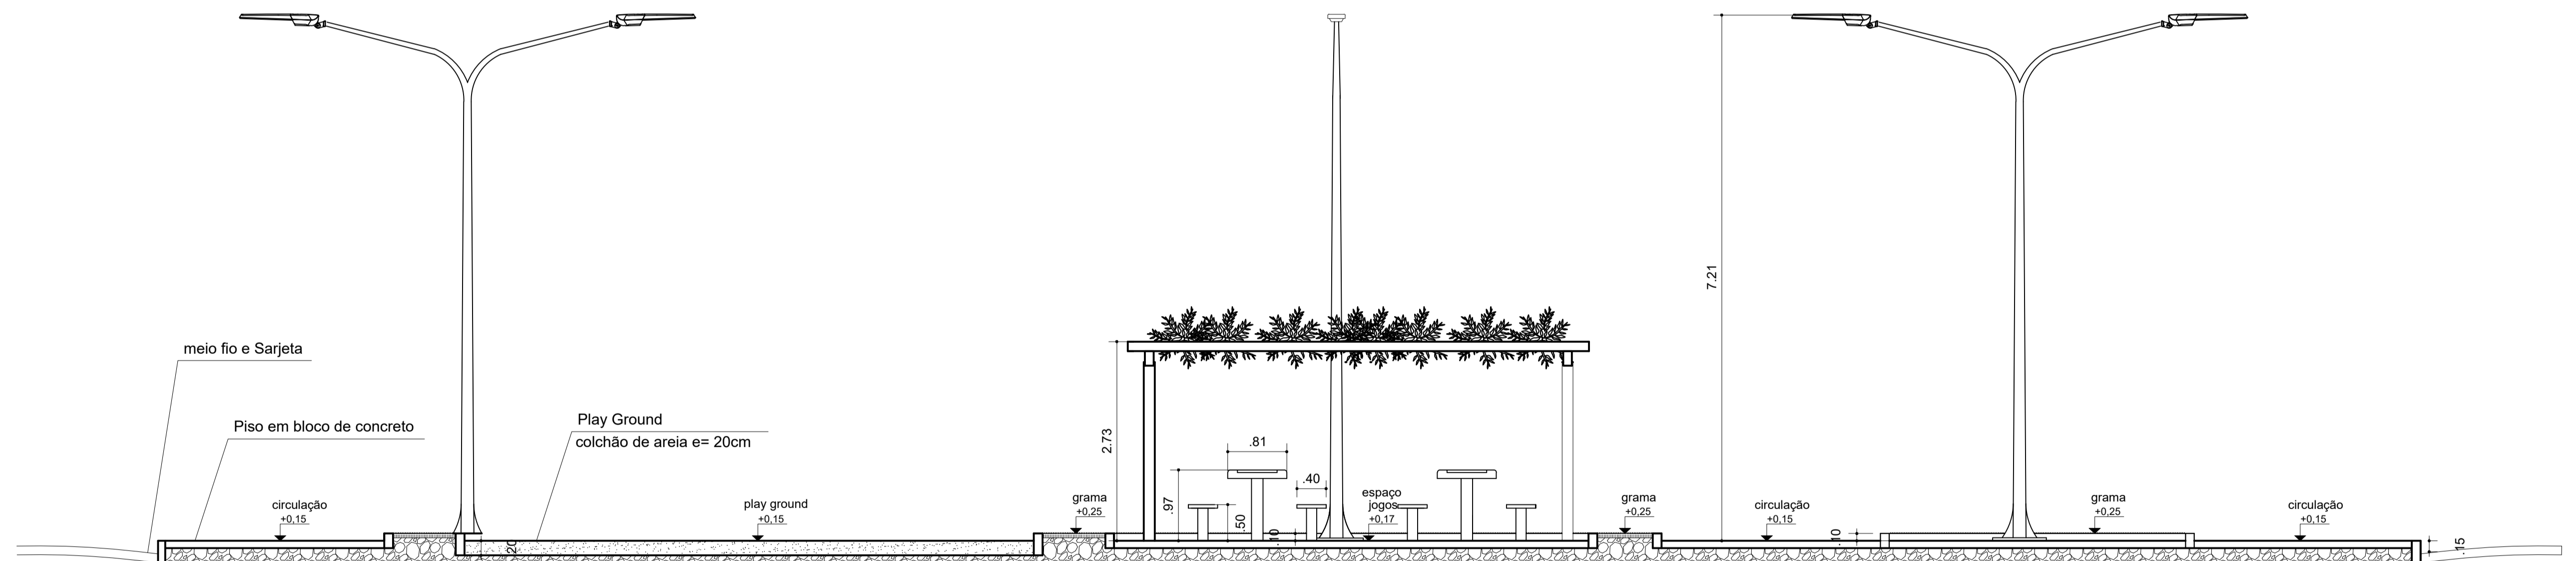

Corte B B'
Esc. 1:50

PREFEITURA MUNICIPAL DE IPIXUNA DO PARÁ		
ASSUNTO: PRAÇA NO DISTRITO DE CANAÃ		
PRACHA CORTES A A' e B B'		DATA: Maio / 2022
GESTÃO MUNICIPAL ARTEMES OLIVEIRA		ESCALA: 1:50
RESPONSÁVEL TÉCNICO ANMERSON DA CRUZ PEIXOTO ENGENHEIRO CIVIL CREA RNP 150630033-2		CADISTA: Anmerson Peixoto
		PRANCHA: 08 / 09