


Estacionamento
A: 329,28 m²

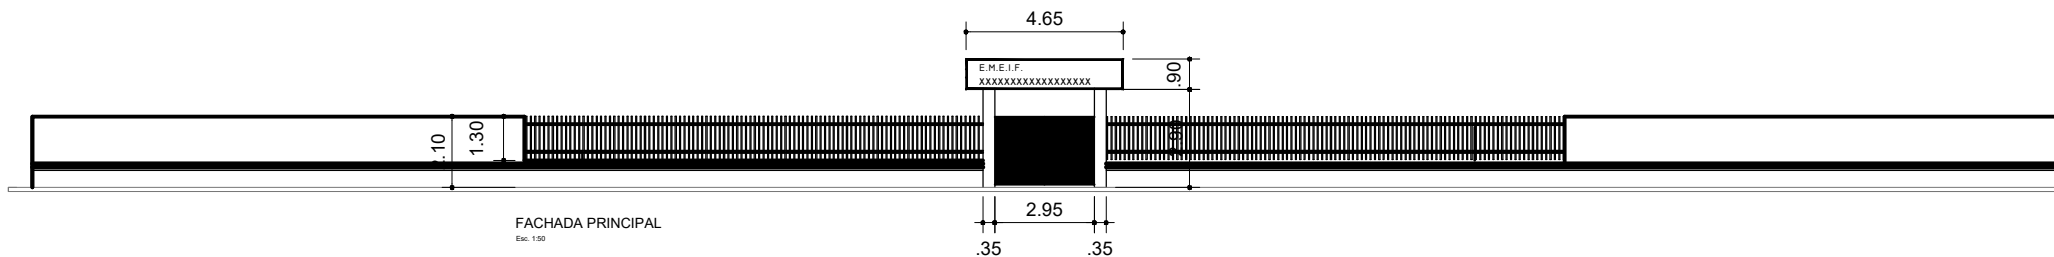

PREFEITURA MUNICIPAL DE IPIXUNA DO PARÁ



GESTOR MUNICIPAL: ARTEMES SILVA DE OLIVEIRA

PROJETO: CONSTRUÇÃO DE MURO - FACHADA

SECRETÁRIO MUNICIPAL DE OBRAS:
WARLY DA SILVA FREITAS

DATA:
JULHO/2022

FRANCHA:
01

RESP. TÉCNICA:
ENG. ALICE CATARINA O. DE MORAIS
CREA-PA: 151.686.693-2

ESCALA:
INDICADA
CADISTA:

