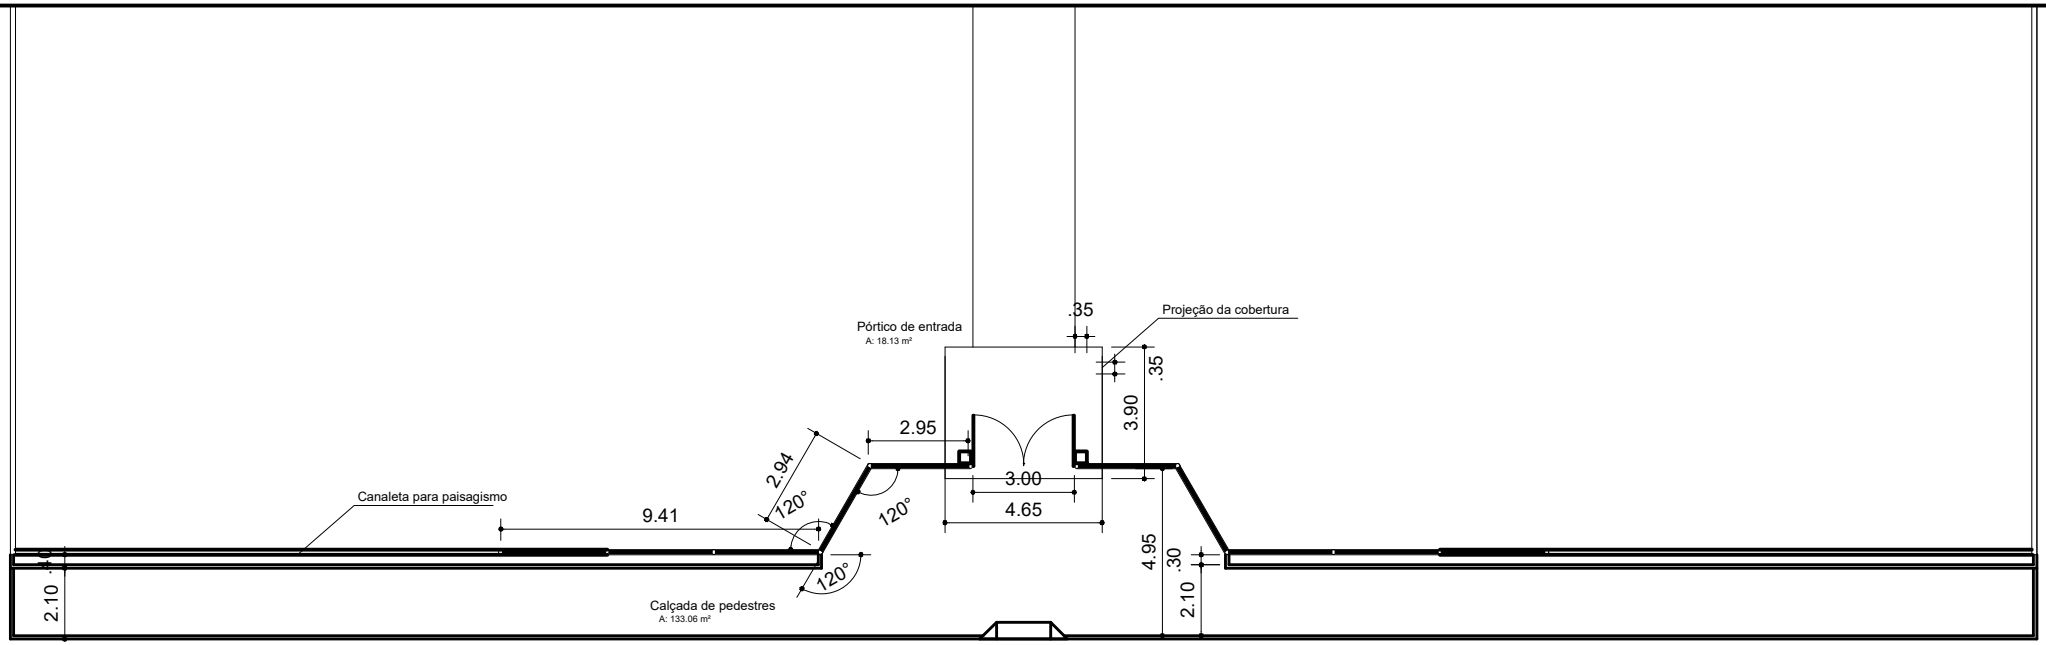

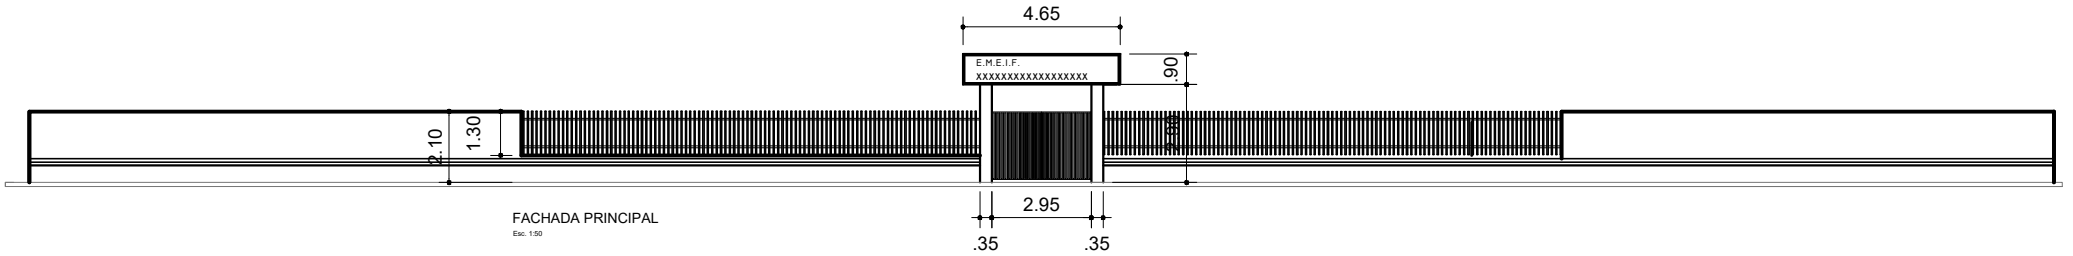

FACHADA PRINCIPAL
Esc. 1:50

ALICE CATARINA OLIVEIRA DE MORAIS:98303767291

Assinado de forma digital por ALICE CATARINA OLIVEIRA DE MORAIS:98303767291
Dados: 2022.10.21 10:59:01 -03'00'

PREFEITURA MUNICIPAL DE IPIXUNA DO PARÁ

GESTOR MUNICIPAL: ARTEMES SILVA DE OLIVEIRA

PROJETO: CONSTRUÇÃO DE MURO - FACHADA

SECRETÁRIO MUNICIPAL DE OBRAS: WARLY DA SILVA FREITAS

DATA: OUT/2022

PRANCHA: 01

RESP. TÉCNICA:
ENG° ALICE CATARINA O. DE MORAIS
CREA–PA: 151.686.693–2

ESCALA: INDICADA

CADISTA: