


BRAÇADEIRAS

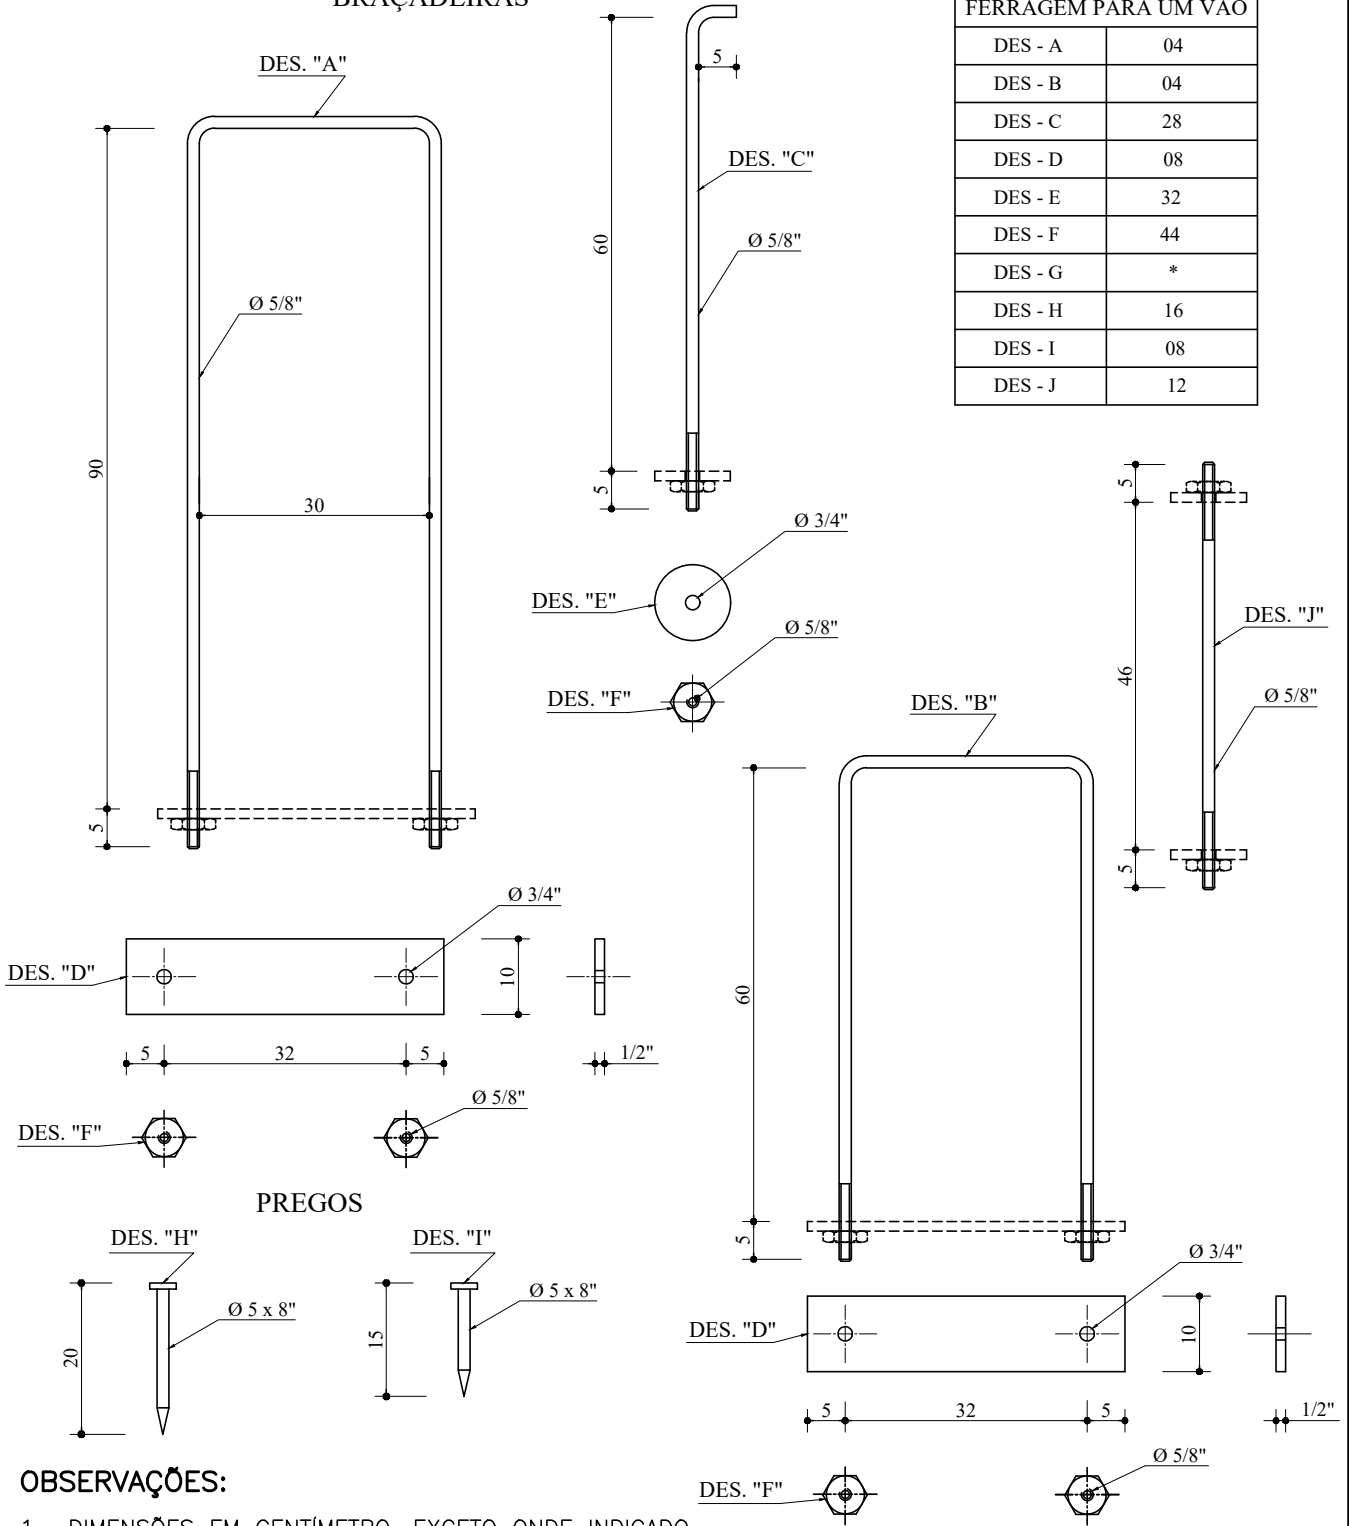

OBSERVAÇÕES:

1- DIMENSÕES EM CENTÍMETRO, EXCETO ONDE INDICADO.



PREFEITURA MUNICIPAL DE IPIXUNA DO PARÁ
SECRETARIA MUNICIPAL DE OBRAS, URBANISMO, TRANSPORTES E ENERGIA
DEPARTAMENTO TÉCNICO

OBRA:

MANUTENÇÃO DE PONTES DE MADEIRA
PROJETO PADRÃO
FERRAGENS

EXTENSÃO:

VARIÁVEL

REGISTRO - CODIGO:

PRANCHA:

05 / 05

DATA:

JANEIRO/2023

MUNICIPIO:

IPIXUNA DO PARÁ

ESTADO:

PARÁ

ESCALA:

DESENHADO POR:

ENG. ANMERSON PEIXOTO

RESP TECNICO:

ENG. CIVIL ALICE MORAIS / CREA 151686693-2

VISTO: