



VERGAS E CONTRAVERGAS

SEM ESCALA


- EM TODOS OS VÃOS DE PORTAS, JANELAS E VITROS DEVERÃO SER EXECUTADAS VERGAS E CONTRAVERGAS.
- PAVIMENTO INTERMEDIÁRIO:

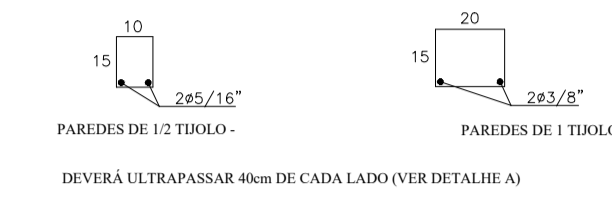

DETALHE A

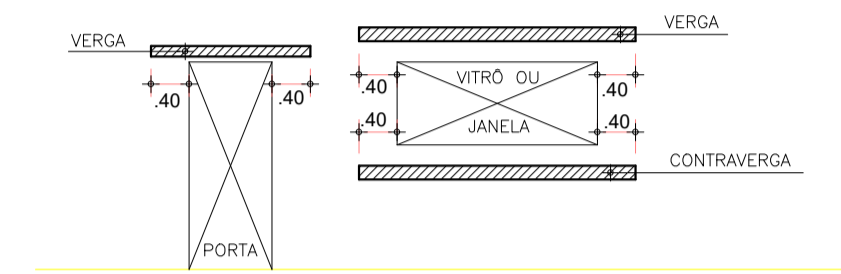

Corte A-A
escala 1:50

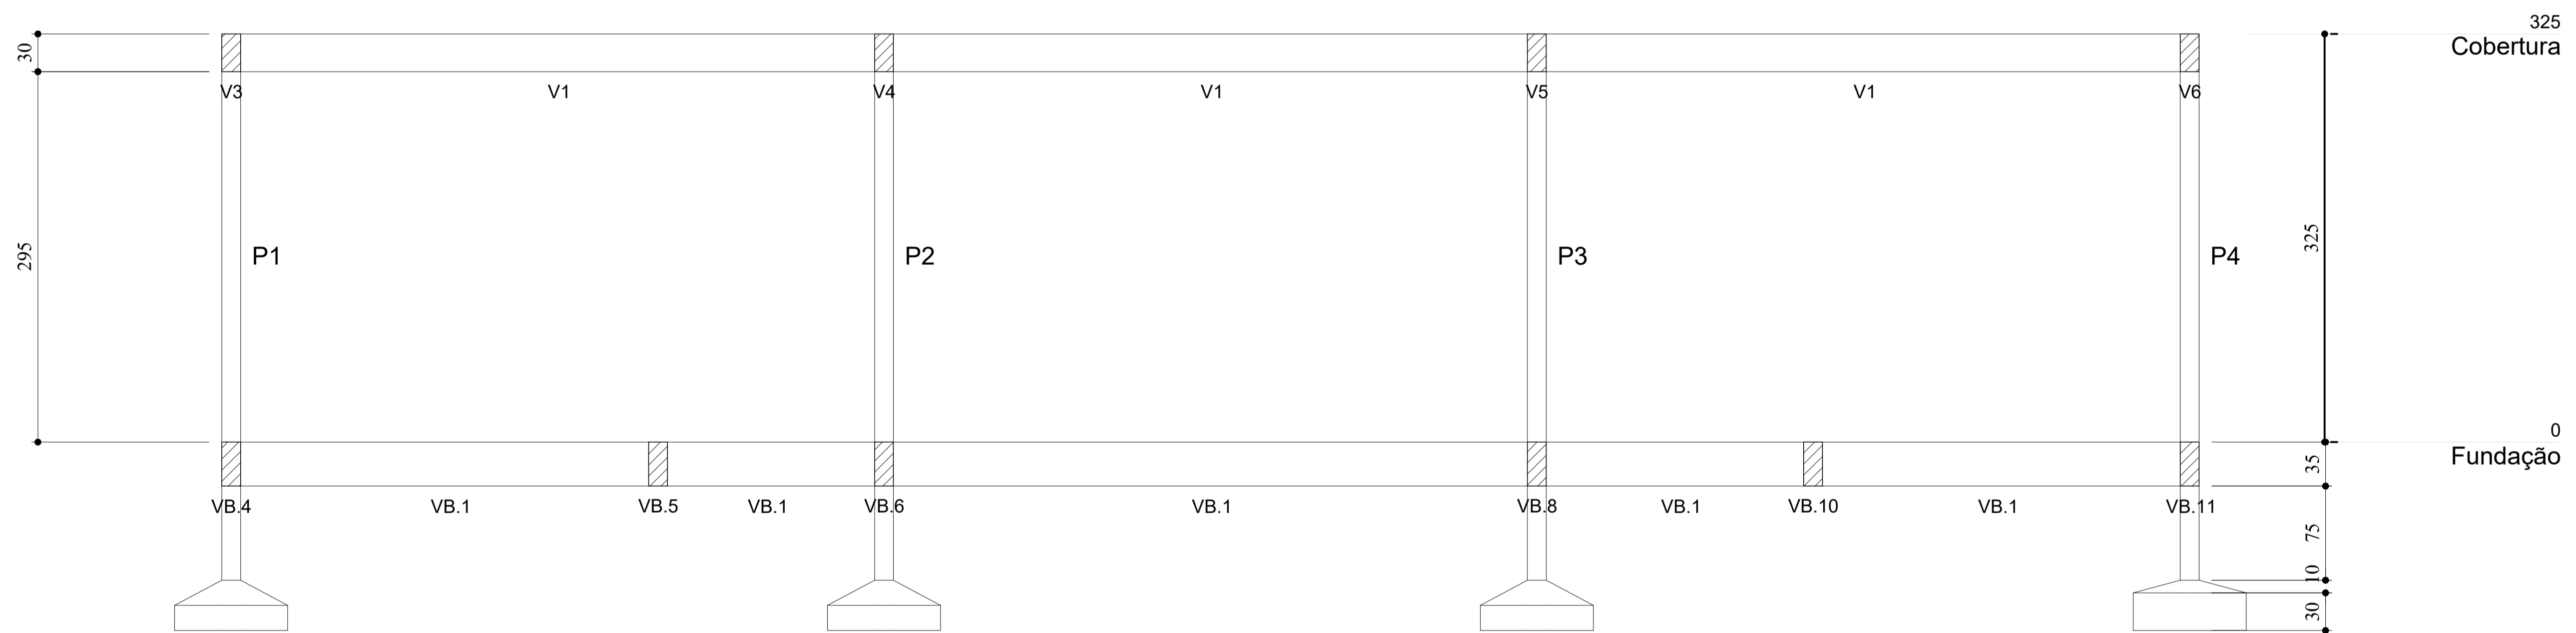

Corte B-B
escala 1:50

RESPONSÁVEL TÉCNICO:		 ALICE CATARINA OLIVEIRA DE MORAIS ENGENHEIRA CIVIL CREA-PA 151080032	
 Nossa cidade, nosso compromisso!			
ESTABELECIMENTO: ESCOLA NOVA			
ENDEREÇO: _____ LOTE _____			
PROJETO ESTRUTURAL			
DESCRIÇÃO DA PRANCHETA: BLOCO ADMINISTRATIVO CORTE AA CORTE BB CORTE CC DETALHAMENTO DE VERGAS	DATA: MAIO/2022	Nº DA PRANCHETA: EST 08/08	INDICADA DESENVOLVIDO POR: ALICE MORAES ENG. CIVIL
VERSÃO: V01	DESCRIÇÃO DA VERSÃO:		