


Corte A-A
escala 1:50

VERGAS E CONTRAVERGAS



SEM ESCALA

- EM TODOS OS VÃOS DE PORTAS, JANELAS E VITROS DEVERÃO SER EXECUTADAS VERGAS E CONTRAVERGAS.
- PAVIMENTO INTERMEDIÁRIO:

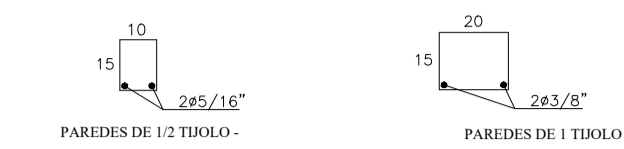

DEVERÁ ULTRAPASSAR 40mm DE CADA LADO (VER DETALHE A)

DETALHE A

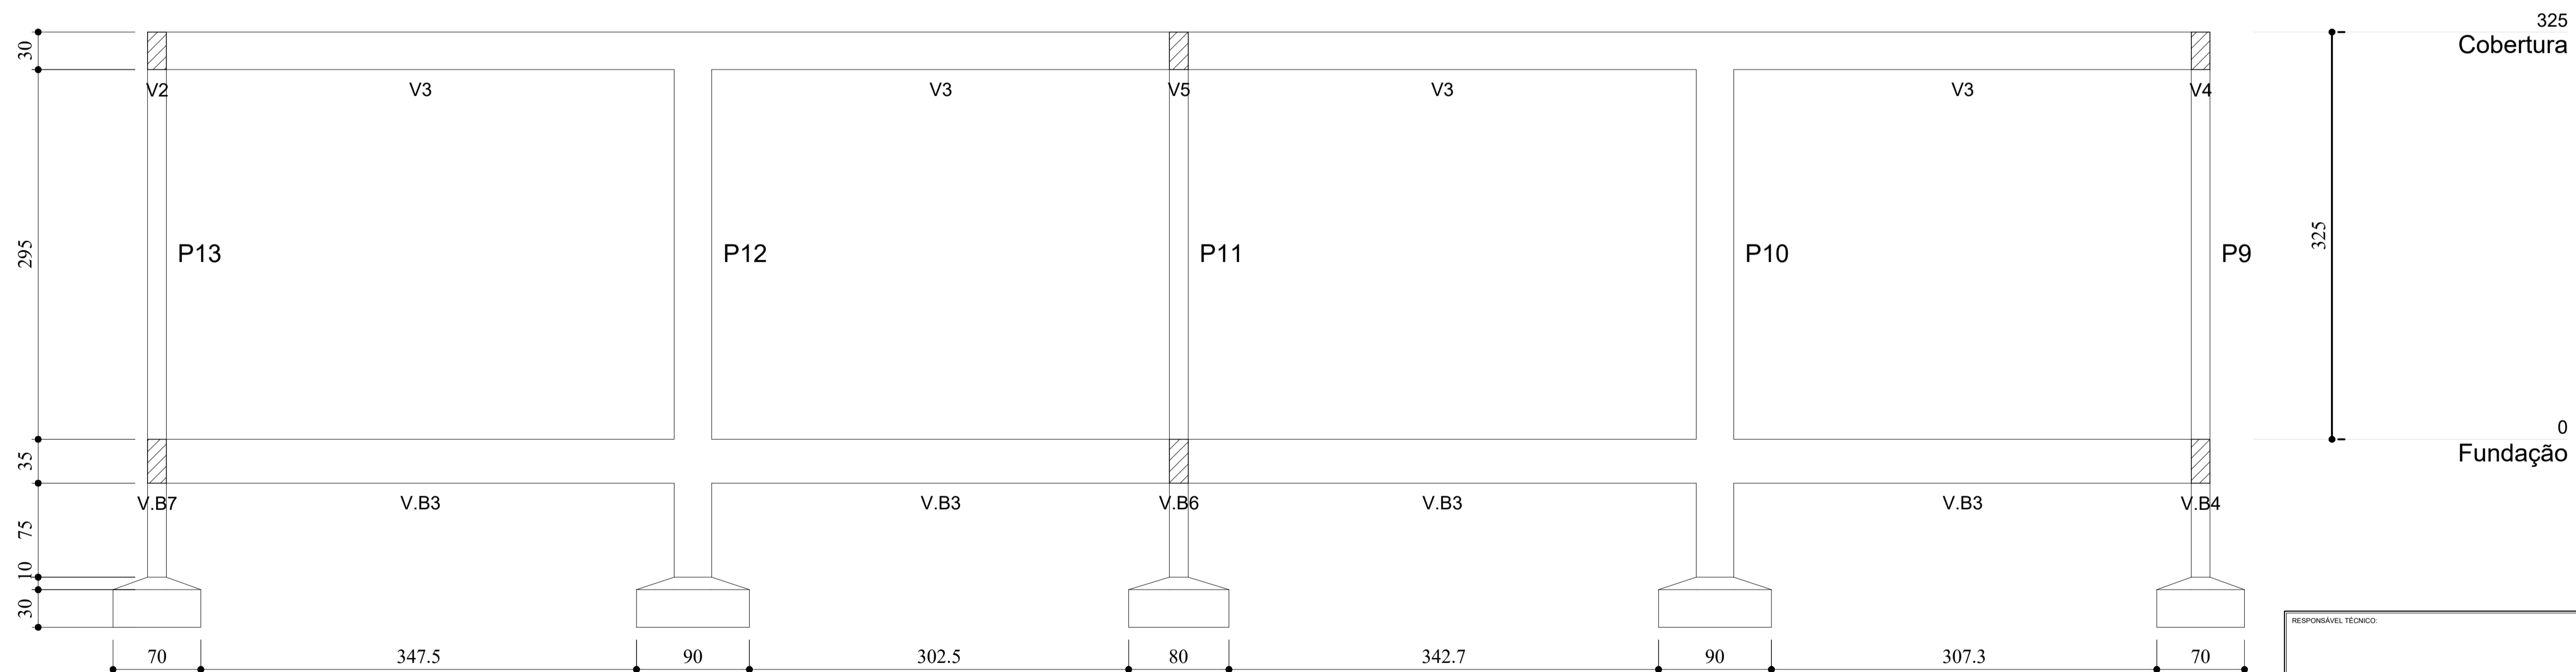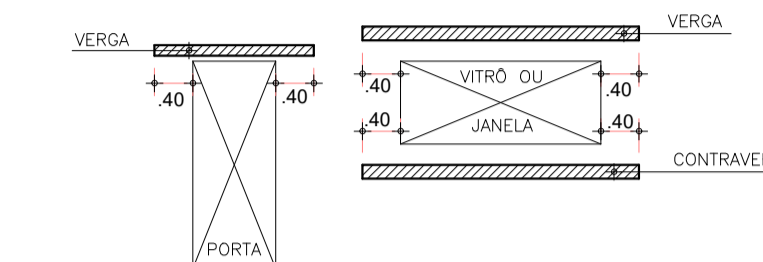

Corte B-B
escala 1:50

RESPONSÁVEL TÉCNICO:

Alice Moraes
ALICE CATARINA OLIVEIRA DE MORAIS
ENGENHEIRA CIVIL
CREA-PA 151060902

PREFEITURA IPIXUNA DO PARA
Nossa cidade, nosso compromisso!

ESTABELECIMENTO: ESCOLA NOVA

ENDEREÇO: _____ URB: _____

PROJETO ESTRUTURAL

DESCRIÇÃO DA PRANCHETA: LABORATÓRIO/BIBLIOTECA CORTE AA CORTE BB CORTE CC CORTE DD DETALHEMTO DE VERGAS	DATA: MAIO/2022	Nº DA PRANCHETA: EST 08/08
DESENVOLVIMENTO: ALICE MORAES ENG. CIVIL	ESCALA: INDICADA	

VERSÃO: V01 DESCRIÇÃO DA VERSÃO: