


ELEVAÇÃO 01
Esc. 1:50

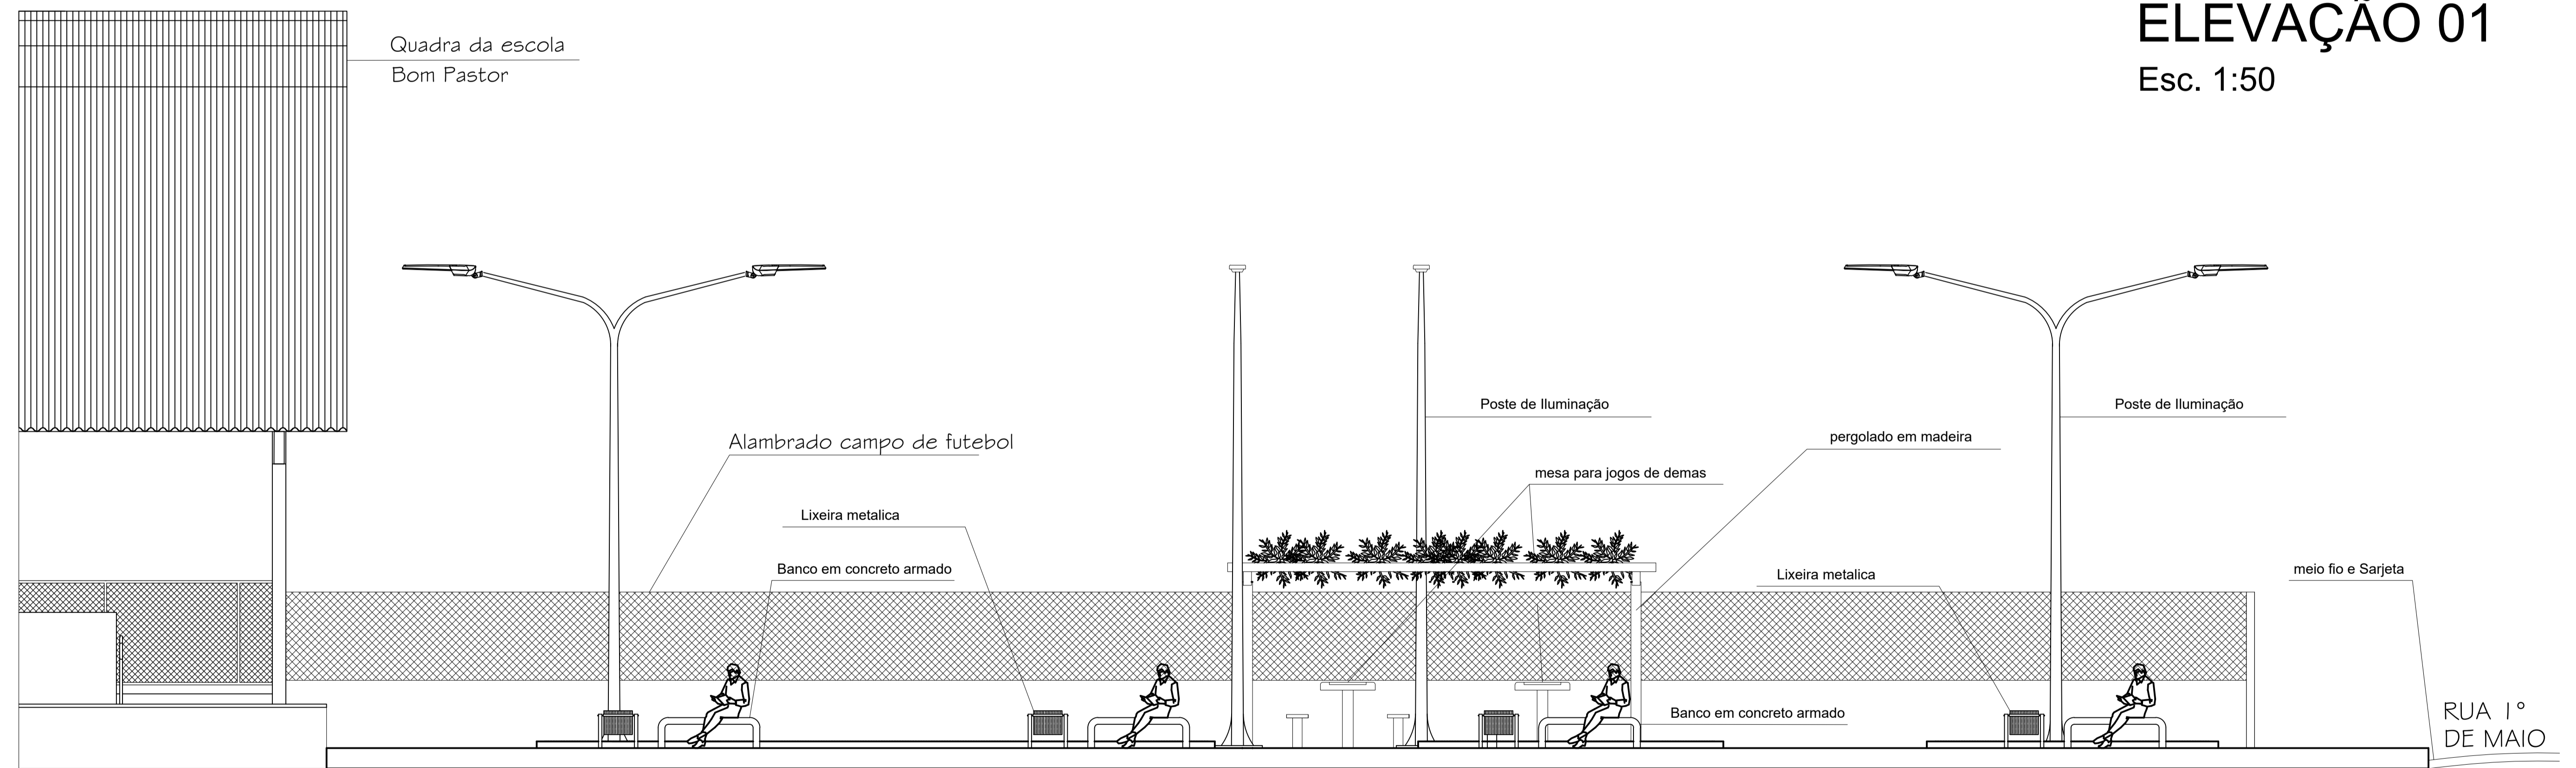

ELEVAÇÃO 02
Esc. 1:50

PREFEITURA MUNICIPAL DE IPIXUNA DO PARÁ	
ASSUNTO:	PRAÇA NO DISTRITO DE CANAÃ
PRACHA ELEVAÇÕES	
GESTÃO MUNICIPAL ARTEMES OLIVEIRA	DATA: ABRIL / 2022 ESCALA: 1:75 CADISTA: Anmerson Peixoto
RESPONSÁVEL TÉCNICO ANMERSON DA CRUZ PEIXOTO ENGENHEIRO CIVIL CREA RNP 150630033-2	PRANCHA: 07 / 09