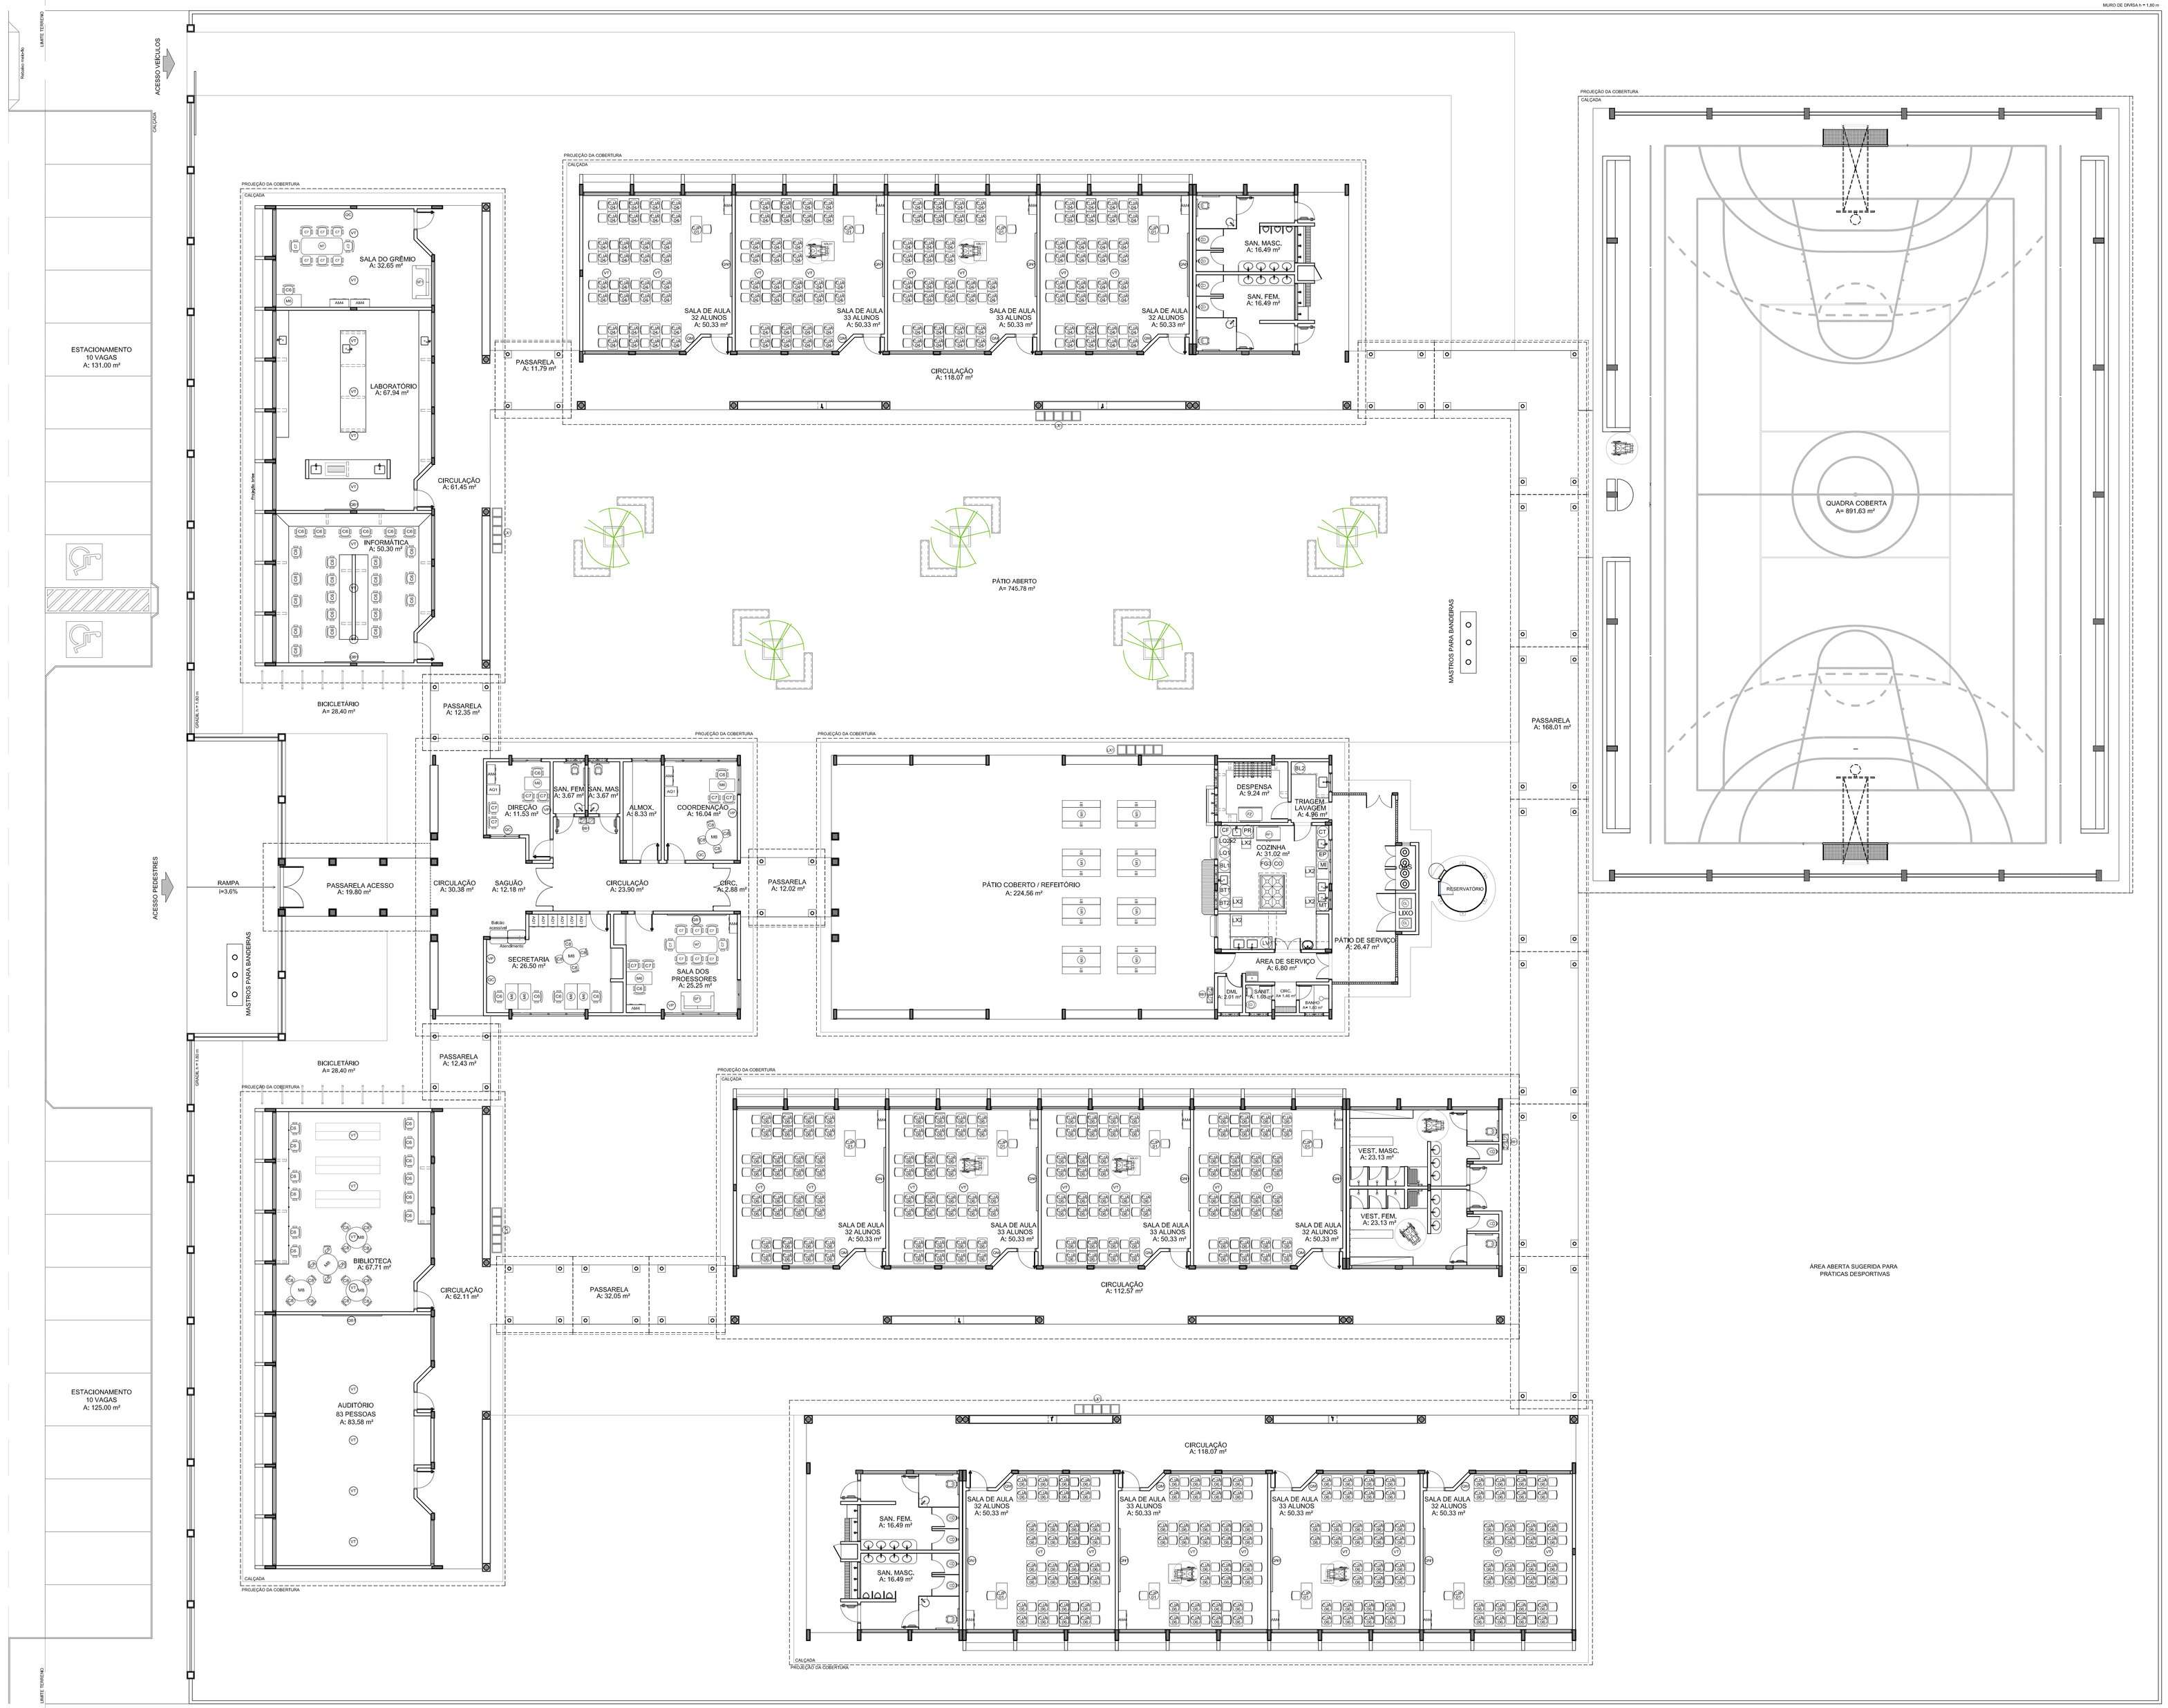

MOBILIÁRIO

AMBIENTES	MOBILIÁRIO	QTD.	DESCRIÇÃO
ADMINISTRAÇÃO E SALAS DE AULA	ARM	18	ARMÁRIO ALTO EM AÇO DIM: 198x90x40cm (AxLxP)
	ARQ	06	ARQUIVO EM AÇO DIM: 150x47x71cm (AxLxP)
	MA	08	MESA DE TRABALHO DIM: 76x120x60cm (AxLxP)
	CD	44	CADEIRA GIRATÓRIA COM ALTURA REGULÁVEL DIM: 95x105x58cm (AxLxP)
	MT	02	MESA DE REUNIÃO PARA 8 PESSOAS DIM: 200x100x75cm (CxLxA)
	C7	24	CADEIRA FIXA PARA ALUNOS DIM: 56x56x80cm (CxLxA)
	MB	06	MESA DE REUNIÃO PARA ADULTOS DIM:150 x 77 cm (DiamxA)
	C8	24	CADEIRA DE REUNIÃO PARA ADULTOS DIM: 90x105x54x58cm (AxLxP)
	CJPAP	13	CONJUNTO PARA PROFESSOR MESA REVESTIDA EM LAMINADO MELAMÍNICO PARA PROFESSORES DIM: 76x120x60cm (AxCxL) CADEIRA COM ASSENTO E ENCOSTO REVESTIDOS EM POLIPROPILENO COR CINZA PARA PROFESSORES DIM. ASSENTO: 45x45x85cm (AxLxP)
	CJPAA	135	CONJUNTO PARA ALUNO TAMANHO 3, 4 OU 5, DE ACORDO COM A FAIXA ETÁRIA ATENDIDA MESA REVESTIDA EM LAMINADO MELAMÍNICO DIM: VARIAVEIS DE ACORDO COM O TAMANHO SOLICITADO (3,4 ou 5) CADEIRA COM ASSENTO E ENCOSTO REVESTIDOS EM POLIPROPILENO CORES VARIAVEIS. DIM: VARIAVEIS DE ACORDO COM O TAMANHO SOLICITADO (3,4 ou 5)
	CJPAB	256	CONJUNTO PARA ALUNO TAMANHO 3, 4 OU 5, DE ACORDO COM A FAIXA ETÁRIA ATENDIDA MESA REVESTIDA EM LAMINADO MELAMÍNICO DIM: VARIAVEIS DE ACORDO COM O TAMANHO SOLICITADO (3,4 ou 5) CADEIRA COM ASSENTO E ENCOSTO REVESTIDOS EM POLIPROPILENO CORES VARIAVEIS. DIM: VARIAVEIS DE ACORDO COM O TAMANHO SOLICITADO (3,4 ou 5)
	MA-01	08	MESA REVESTIDA EM LAMINADO MELAMÍNICO INDIVIDUAL PARA ALUNOS EM CADEIRA DE RODAS DIM:
	QC	04	QUADRO DE AVISOS EM METAL DIM: 90x150cm (AxL)
	QM	12	QUADRO MURAL DE FELTRO DIM: 120x90cm (AxL)
	QN	12	QUADRO NEGRO TIPO LOUSA DIM: 300 x 120 cm (LxA)
	QB	04	QUADRO BRANCO TIPO LOUSA MAGNÉTICO DIM: 120 x 200cm (AxL)
	SF	02	SOFÁ EM MATERIAL LAVÁVEL DE 02 LUGARES DIM.: 73x120x73cm
PÁTIO COBERTO/ REFEITÓRIO	M1	06	MESA RETANGULAR MONOBLOCO COM BORDAS ARREDONDADAS PARA ADULTOS DIM: 180x80cm
	B1	18	BANCO RETANGULAR MONOBLOCO COM BORDAS ARREDONDADAS DIM: 45x180x45cm (AxLxP)

EQUIPAMENTOS

AMBIENTES	EQUIPAMENTOS	QTD.	DESCRIÇÃO
COZINHA	FZ	01	FREZER HORIZONTAL DE USO DOMESTICO 420L - LINHA BRANCA
	GF	01	GELADEIRA VERTICAL INDUSTRIAL 4 PORTAS 1500L, EM AÇO INOX
	FG	01	FOGÃO INDUSTRIAL DE BOCAS QUEIMADORES E COM FORNO DE CÂMERA
	MI	01	MICROONDAS 30L - LINHA BRANCA
	LV	01	MÁQUINA DE LAVAR LOUÇAS
	LQ	01	LIQUIDIFICADOR INDUSTRIAL CAPACIDADE DE 15L
	LQ	02	LIQUIDIFICADOR INDUSTRIAL CAPACIDADE 4L
	EP	01	ESPREMEDOR DE FRUTAS
	BL1	01	BALANÇA DE PRATO COM CAPACIDADE PARA 30 KG
	BL2	01	BALANÇA PLATAFORMA 150 KG
	BT3	01	BATEDEIRA PLANETARIA 5L
	BT2	01	BATEDEIRA PLANETARIA 10L
	MT	01	MULTIPROCESSADOR DE ALIMENTOS
	CT	01	CENTRIFUGA DE FRUTAS DE 800W
	CF	01	CAFETEIRA DE 1500W CAPACIDADE 1,7L
	PA	01	PURIFICADOR DE AGUA – REFRIGERADO - CAPACIDADE 2,5 A 2,8 L
	CO	01	SISTEMA DE EXAUSTÃO COM COIFA, EXAUSTOR E DUTOS
	LX1	05	LIXEIRA DE 50L COM PEDAL CAPACIDADE DE 50L
DEMAIS ESPAÇOS	BB	03	BEBEDOURO ELÉTRICO COMJUGADO POTÊNCIA 125 – 145W
	VT	41	VENTILADOR DE TETO
	VP	04	VENTILADOR DE PAREDE 150W 3 VELOCIDADES
	CL	02	CARRO COLETOR DE LIXO - CAPACIDADE 120L
	LX2	05	CONJUNTO DE LIXEIRA PARA COLETA SELETIVA EM FIBRA DE VIDRO COM 5 COLETORES - CAPACIDADE DE 50L CADA

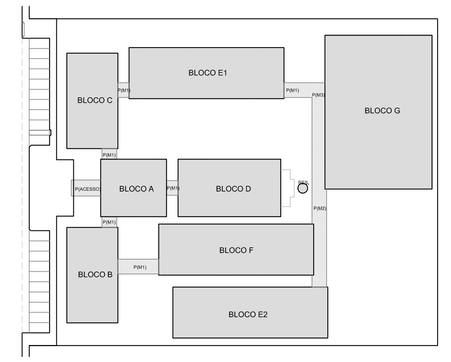

CROQUI DE REFERÊNCIA

LEGENDA:

(1.00) NÍVEL CALÇADA / (0.00) NÍVEL PISO INTERNO	INDICAÇÃO NÍVEIS PLANTA E CORTE		INDICAÇÃO DE VISTAS
	INDICAÇÃO DE CORTES	1	ESPECIFICAÇÃO DE MATERIAIS
	INDICAÇÃO DE FACHADAS	X	INDICAÇÃO DE EIXOS
JAX PAR	INDICAÇÃO DE PORTAS E JANELAS	BLOA	INDICAÇÃO DE ELEMENTOS (BANCADA, PRATELEIRAS E ETC.)

NOTAS

- MEDIDAS E NÍVEIS EM METROS
- VERIFICAR POSIÇÃO EXATA DOS PILARES NO PROJETO ESTRUTURAL
- VERIFICAR DETALHES CONSTRUTIVOS PERTINENTES NO PROJETO DE DETALHAMENTO
- SEGUIR ORIENTAÇÃO DO PROJETO QUANTO A UTILIZAÇÃO DAS CORES: CASO SEJA NECESSÁRIA ALTERAÇÃO, CONSULTAR O CADERNO DE ESTUDO DE CORES
- EM CASO DE CONFLITO DE INFORMAÇÕES ENTRE O PROJETO GRÁFICO E O MEMORIAL DESCRITIVO E ESPECIFICAÇÕES TÉCNICAS, PREVALECE A INFORMAÇÃO CONTIDA NO DESENHO
- ALTERAÇÕES NESTE PROJETO SOMENTE COM AUTORIZAÇÃO EXPRESSA DO FNDE

REFERÊNCIA:

- PLANILHA DE QUANTITATIVOS
- MEMORIAL DESCRITIVO E ESPECIFICAÇÕES TÉCNICAS

FNDE Fundo Nacional de Desenvolvimento da Educação — Ministério da Educação — GOVERNO FEDERAL BRASIL PAÍS RICO É PAÍS SEM POBREZA

PROJETO PADRÃO - FNDE

MUNICÍPIO – UF:

PROPRIETÁRIO:

ENDEREÇO:

PROPRIETÁRIO

RESP. TÉCNICO — CAU/ CREA

DLFO	CAU/ CREA
	RA

OBSERVAÇÕES:

ESCOLA 12 SALAS DE AULA
PROJETO DE ARQUITETURA

COORDENAÇÃO			
CGEST - Coordenação Geral de Infraestrutura Educacional	PLANTA BAIXA DE LEIAUTE		ARQ
FORMATO (1473X841)	REVISÃO R.03	ESCALA: 1:100	PRANCHA 03/42
		DATA EMISSÃO: MAIO/ 2014	

1 PLANTA BAIXA DE LEIAUTE
ESCALA 1/100